


1 2 3 4 5 6 7 8

A  
B  
C  
D  
E  
F

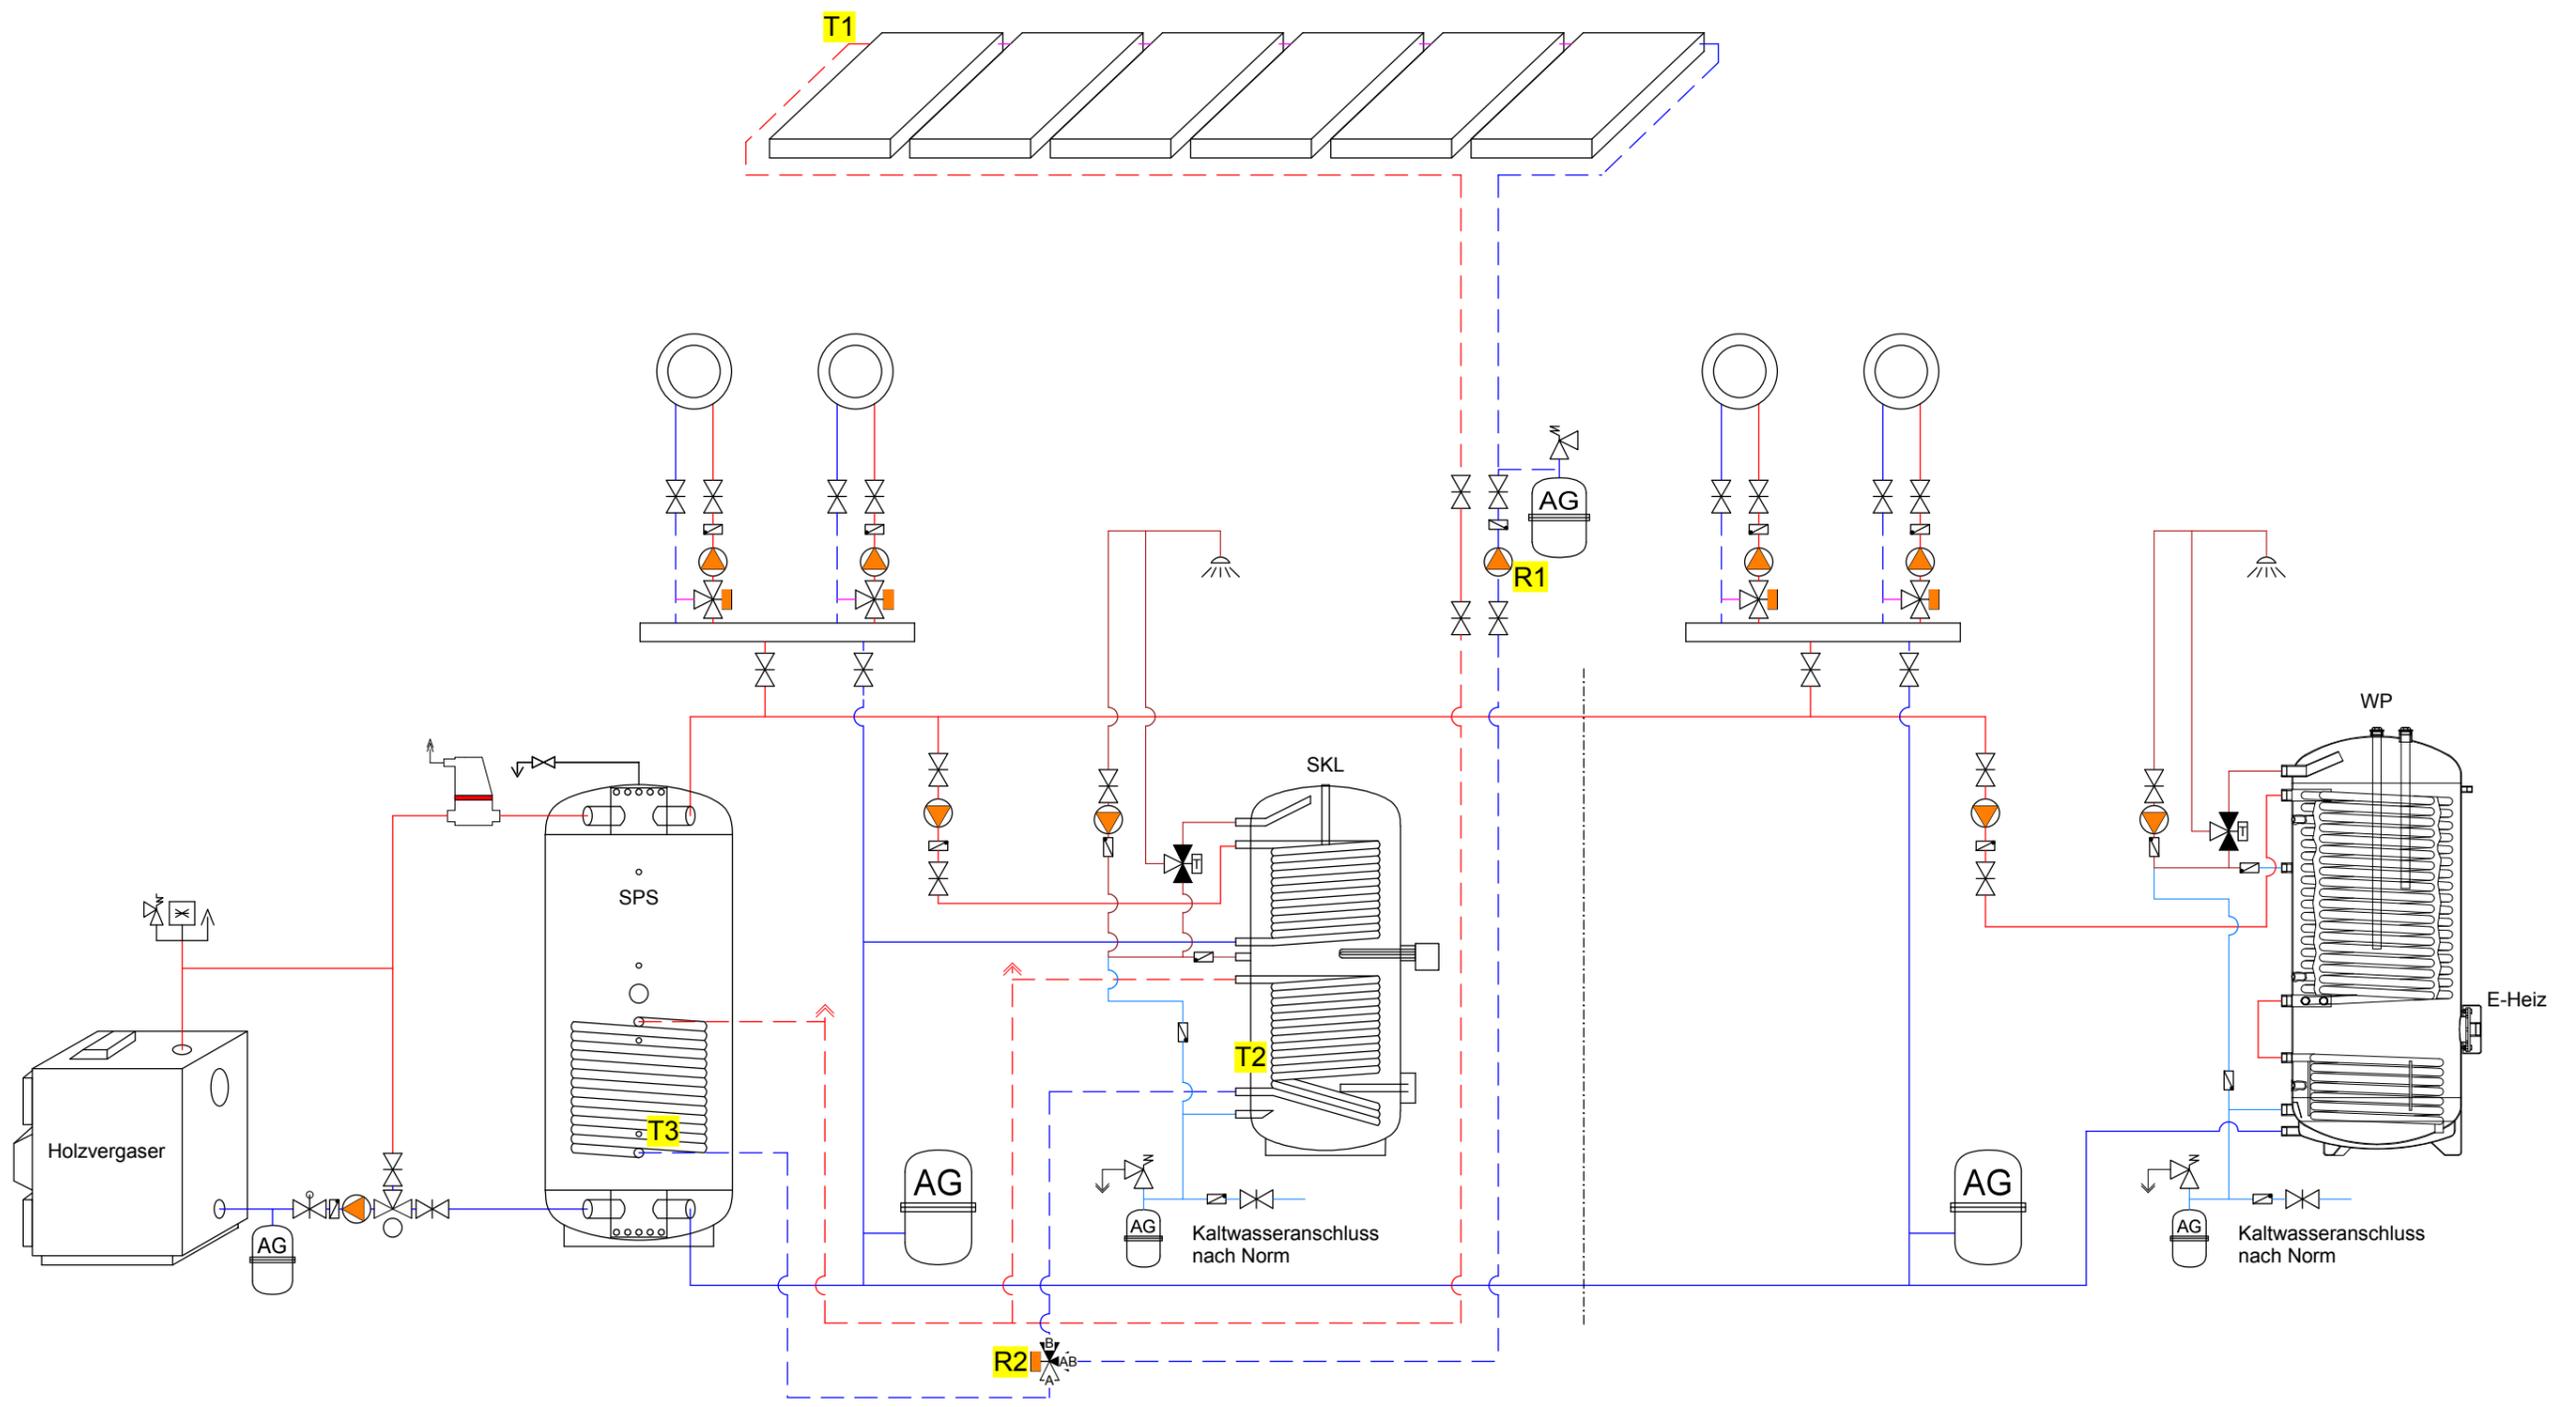

FINISH:			Kunde:	Projekt:
<b>Dieses Hydraulikschemata dient nur zur Information und ersetzt keine Fachplanung</b>				
TITLE:				
DRAWN				
CHK'D				
APPV'D				
MFG				
Q.A.				
			DWG NO.	
			Dateiname: Zeichnung3	
			A3	
			MATERIAL:	
			WEIGHT:	
			SCALE:1:50	
			SHEET 1 OF 1	

1 2 3 4