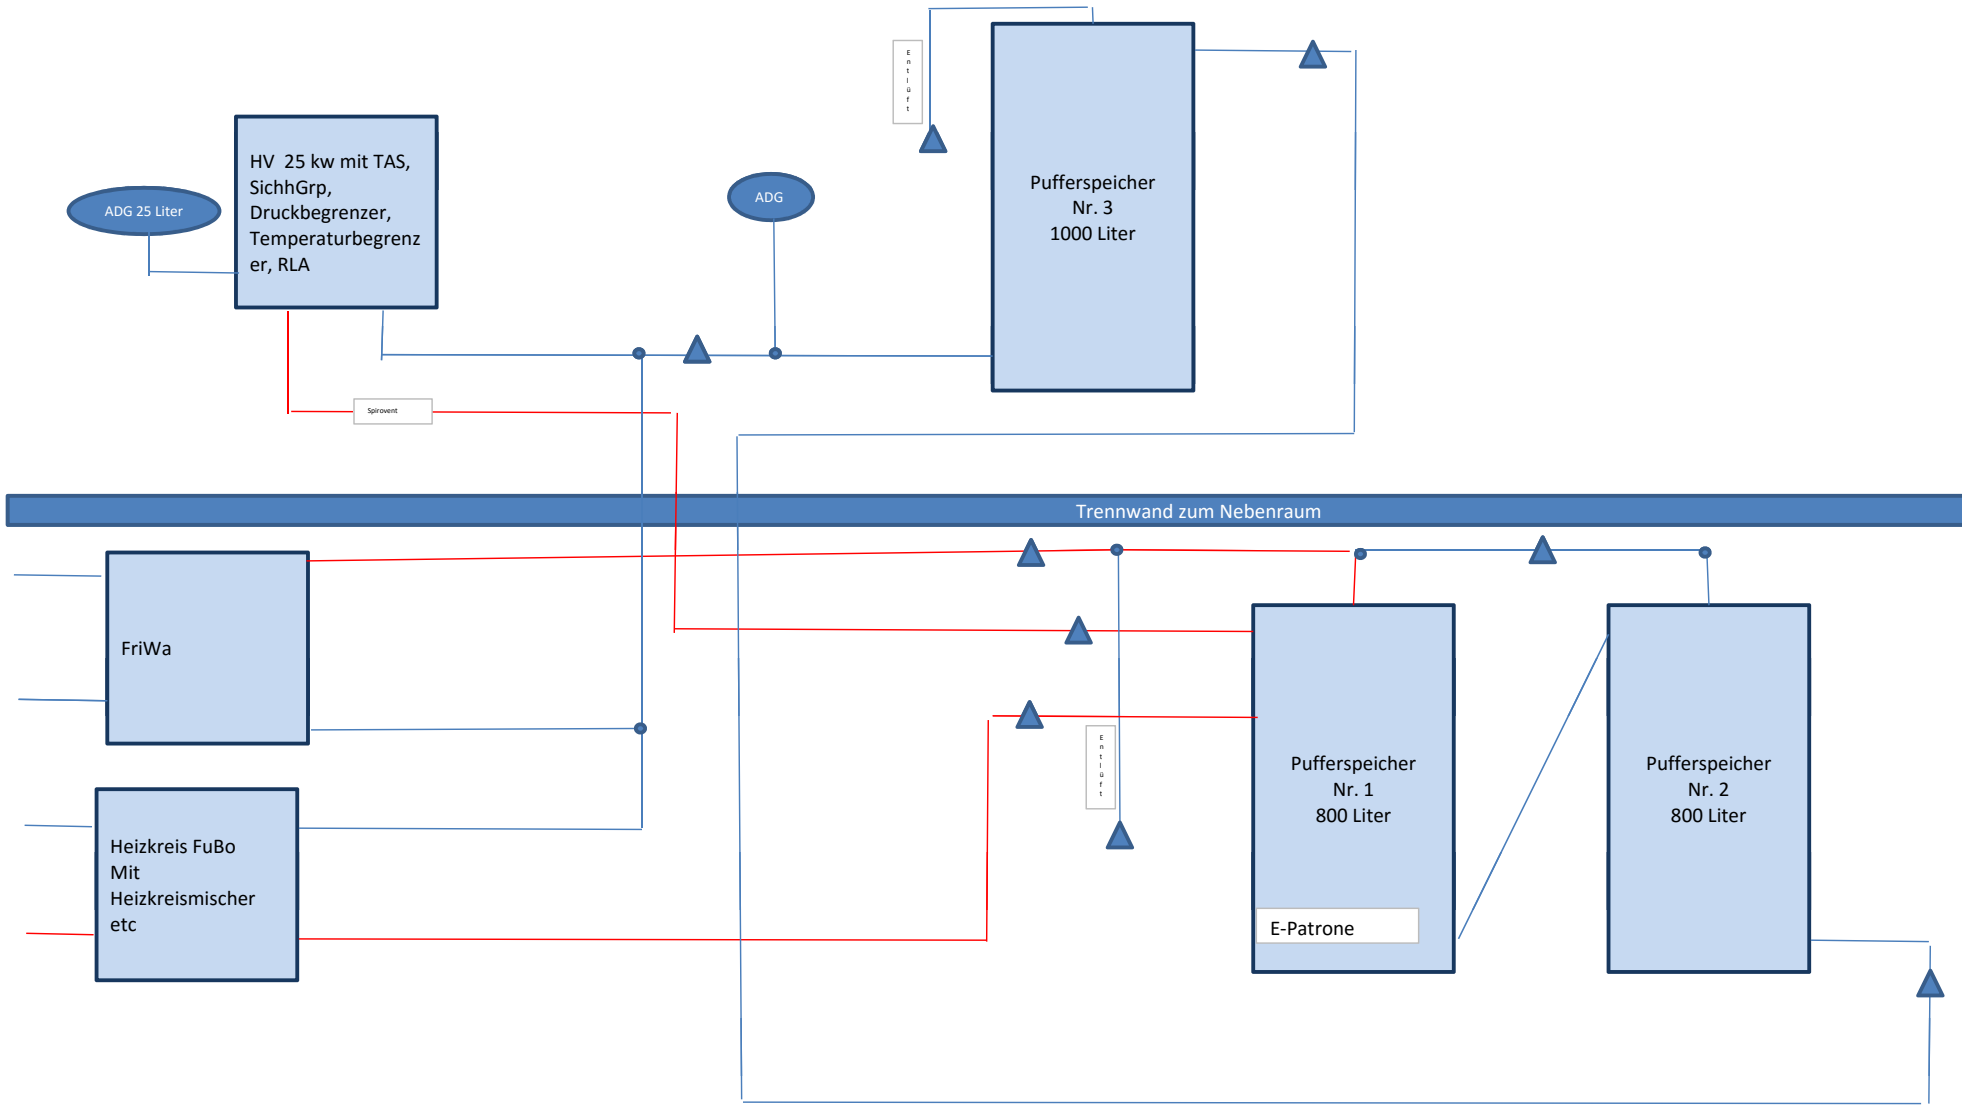
ADG 25 Liter
HV 25 kw mit TAS, SichhGrp, Druckbegrenzer, Temperaturbegrenzer, RLA
ADG
Entlüft
Pufferspeicher Nr. 3 1000 Liter
Spirovent
Trennwand zum Nebenraum
FriWa
Heizkreis FuBo Mit Heizkreismischer etc
Entlüft
Pufferspeicher Nr. 1 800 Liter
E-Patrone
Pufferspeicher Nr. 2 800 Liter