


Wenn Skilaut "SS" geht auf dann Regelung auf Skilaut "HS"

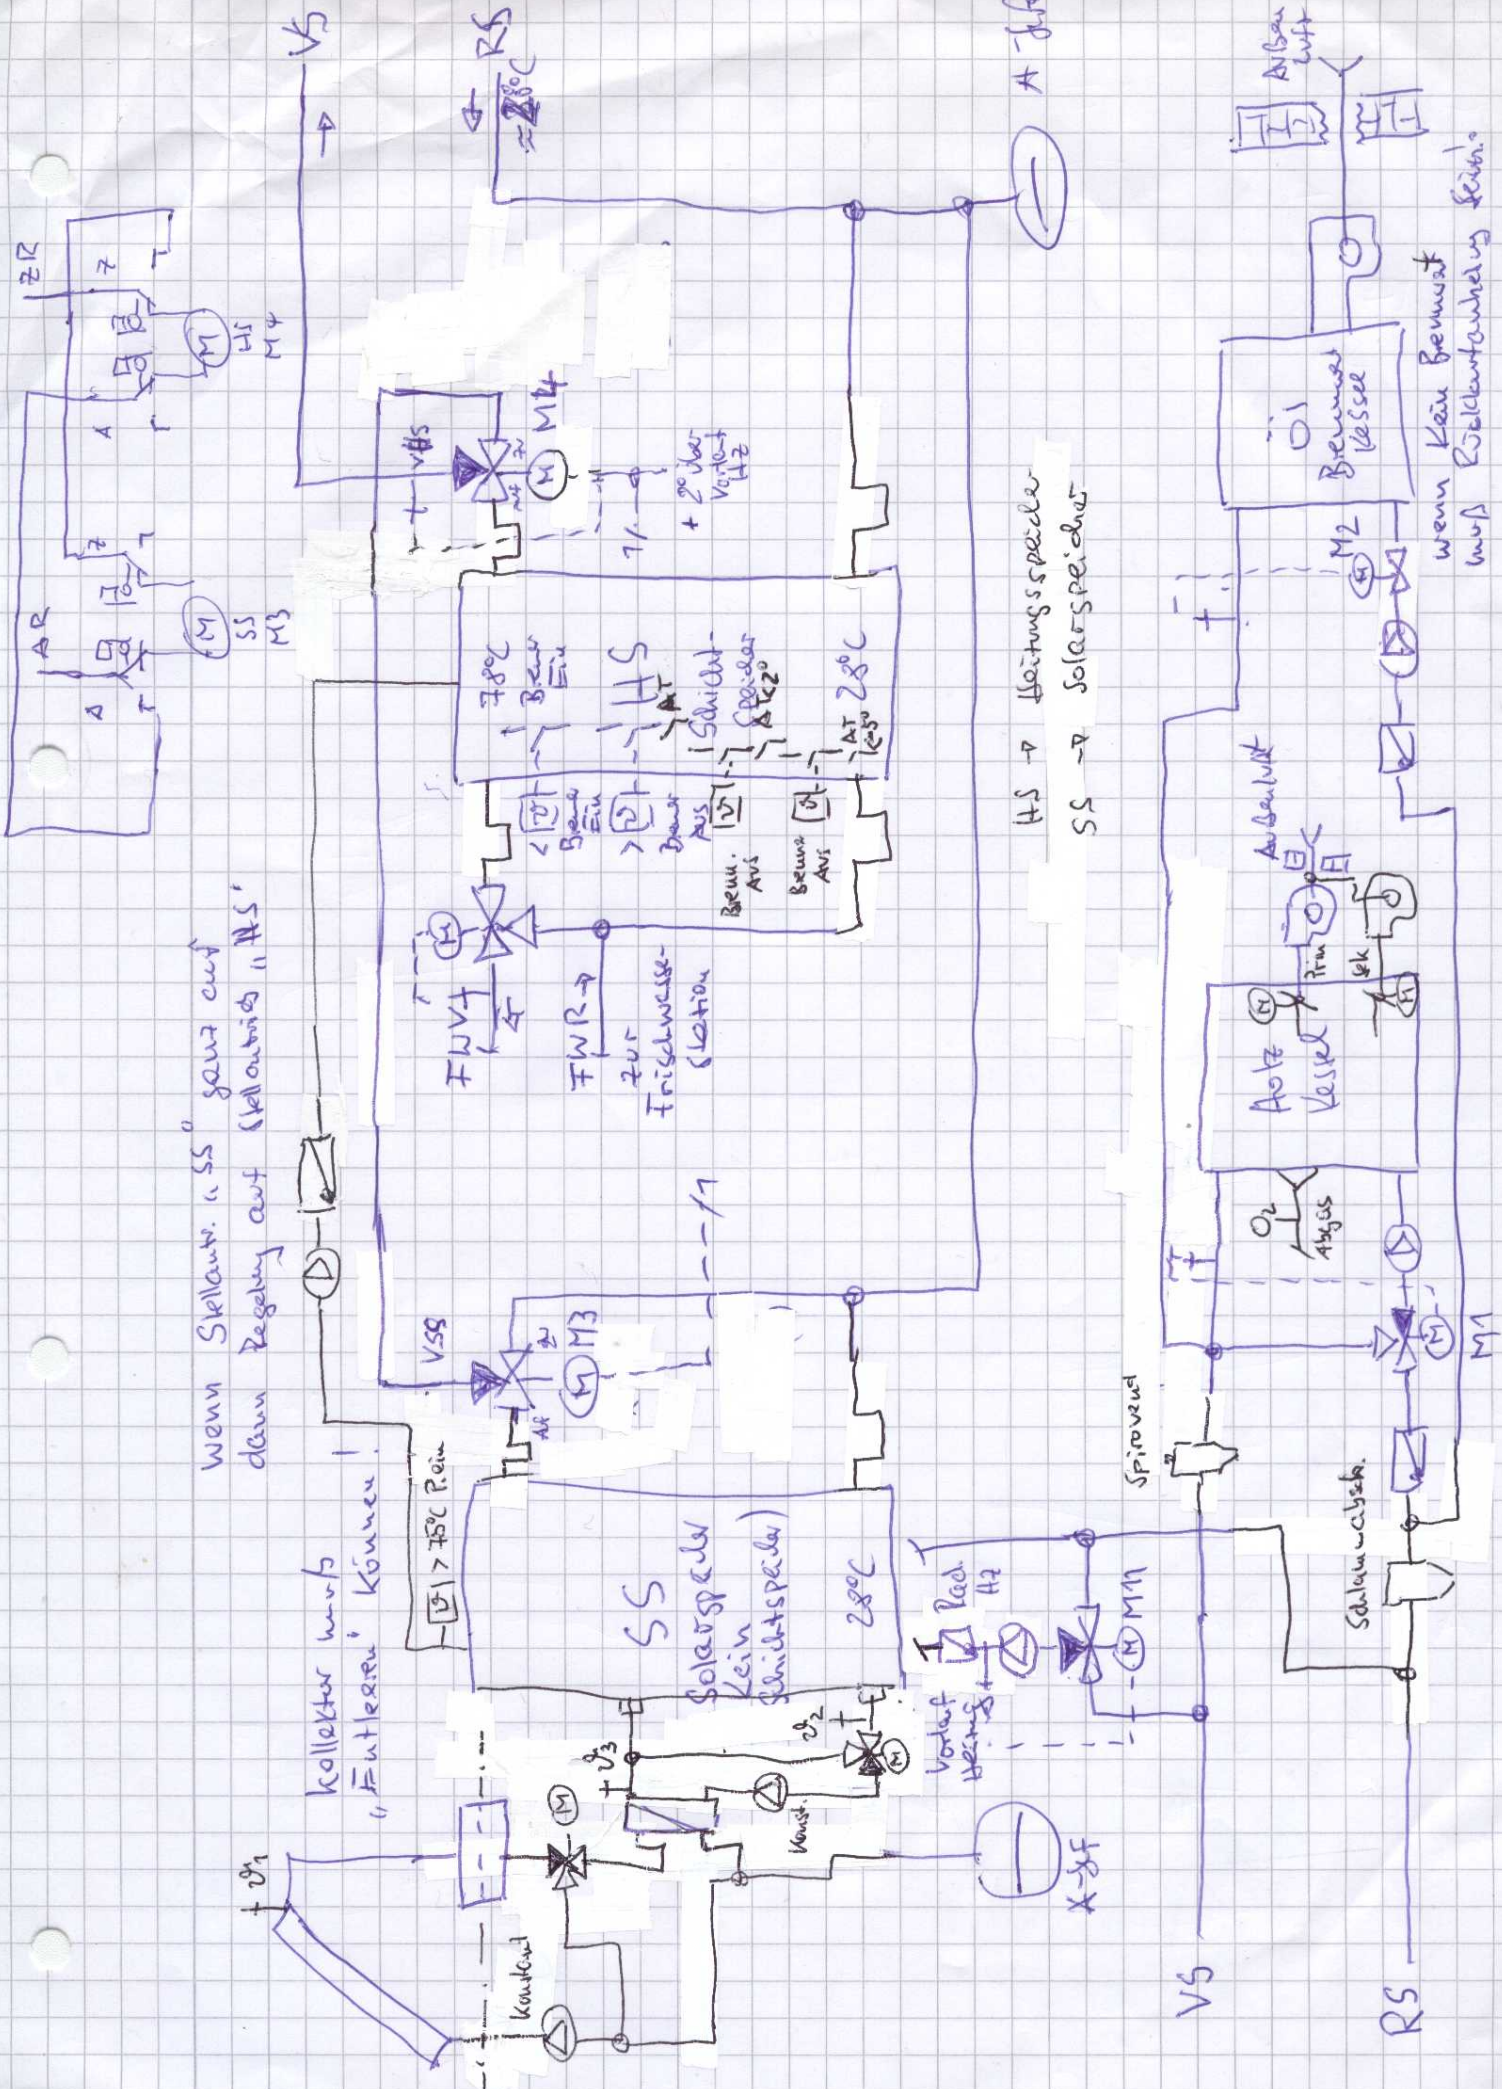

Kollektor wurd "Entleeren" können!

SS Solarspeicher  
Kein Schichtspeicher  
28°C

Vorlauf Heizung + Rad. H2

HS → Heißwasserspeicher  
SS → Solarspeicher

Spiralventil

Schleimwäscher

Wenn kein Brennwert muss Rücklaufumkehrung möglich