




# Sturmbühl-Schema - Gesamt

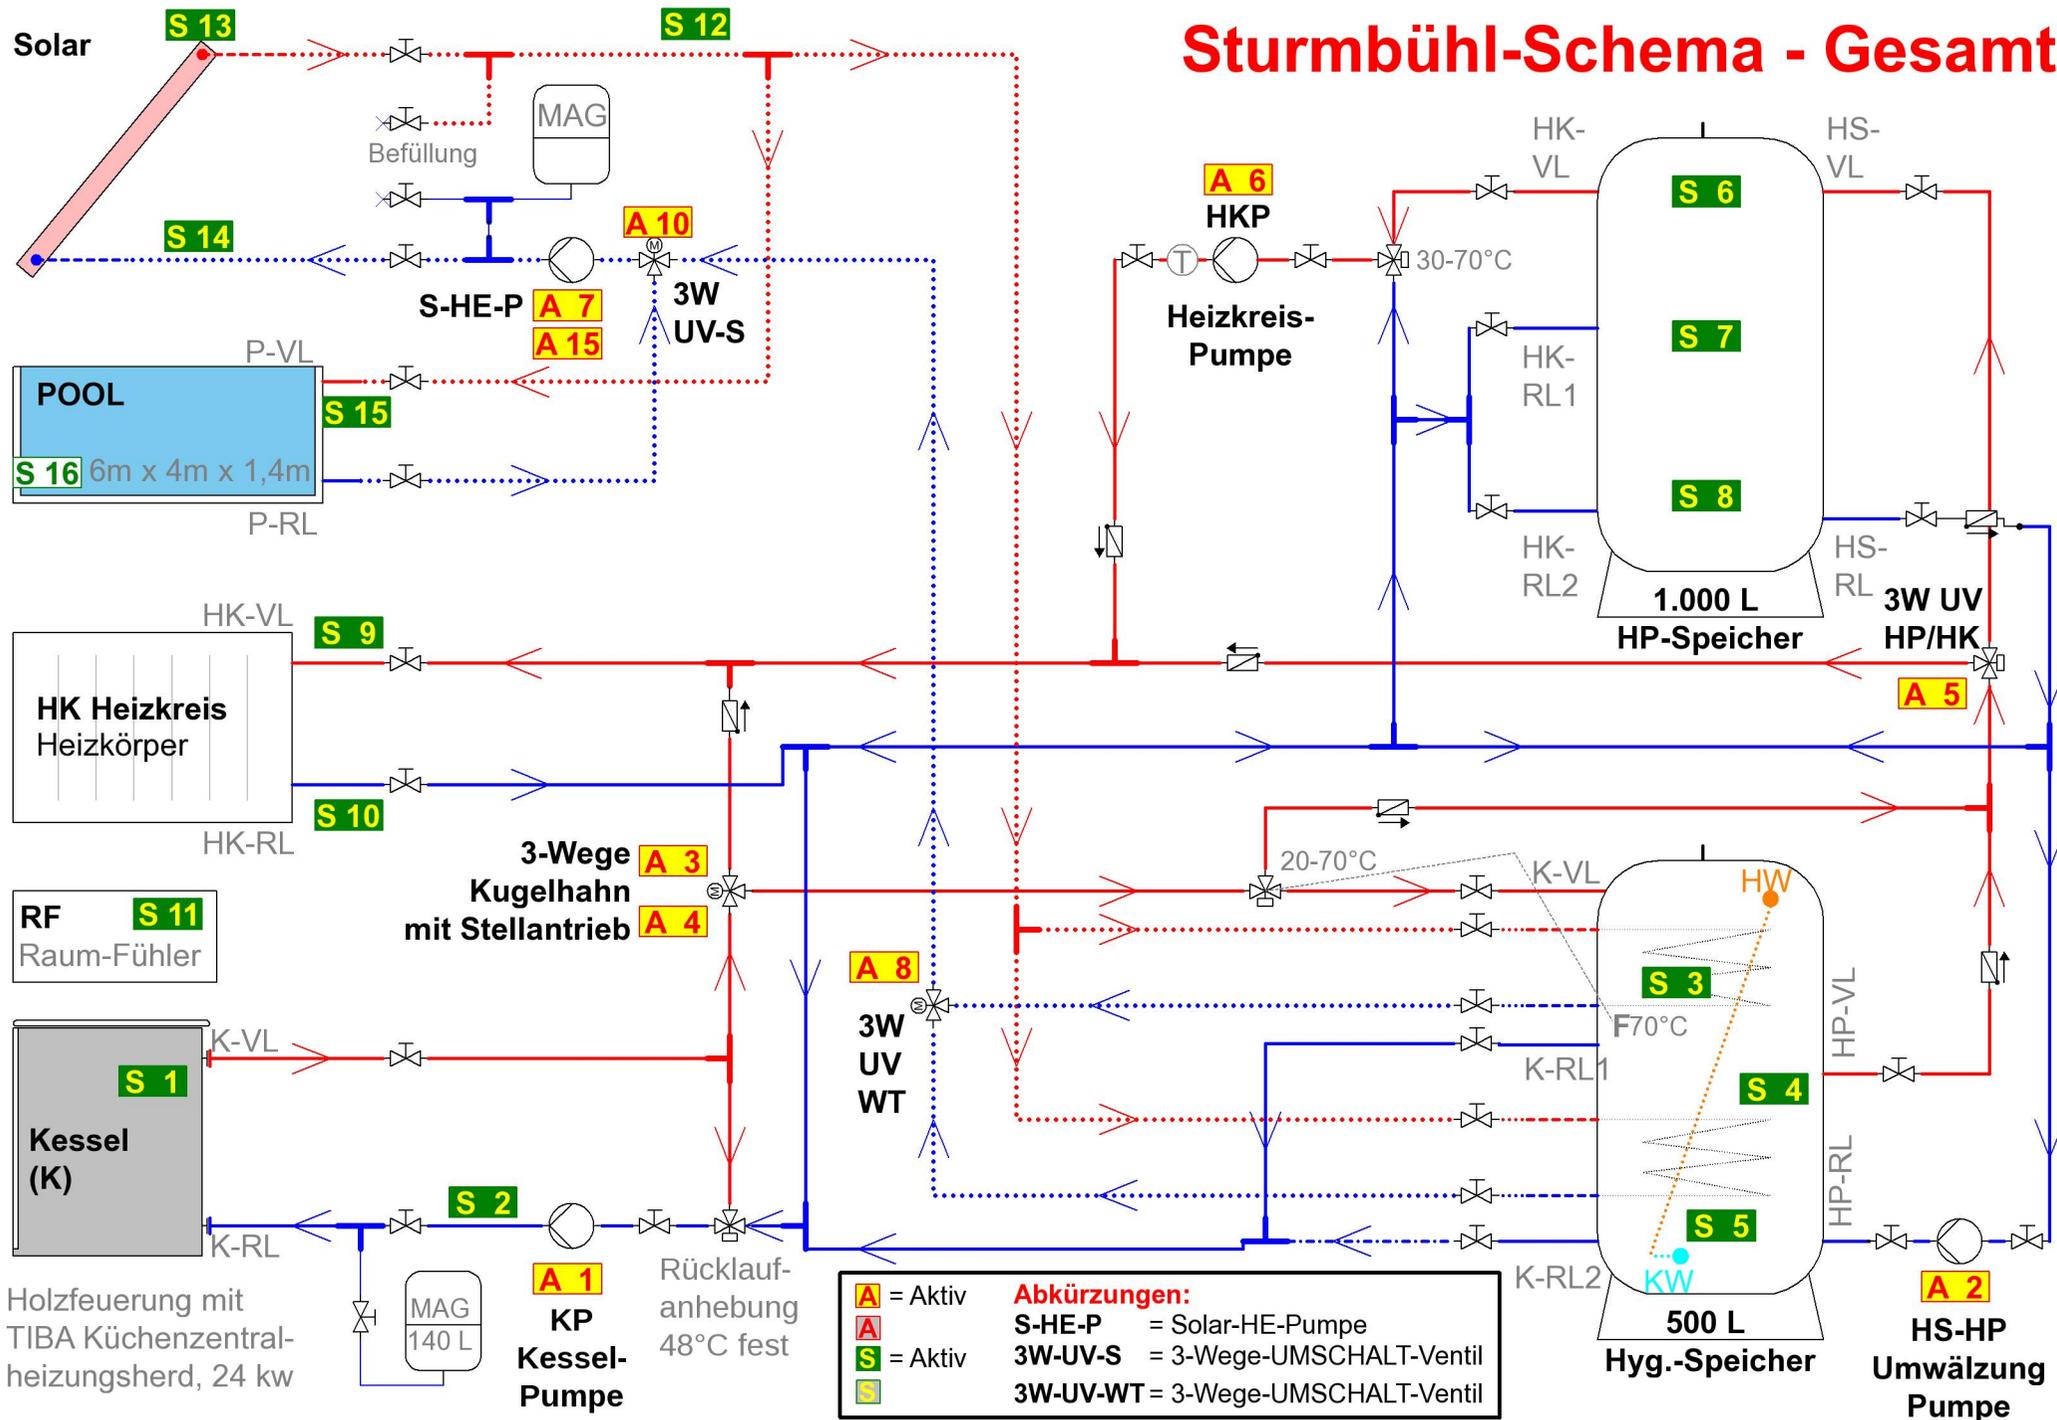


# 1a. Kessel -> Heizkreis

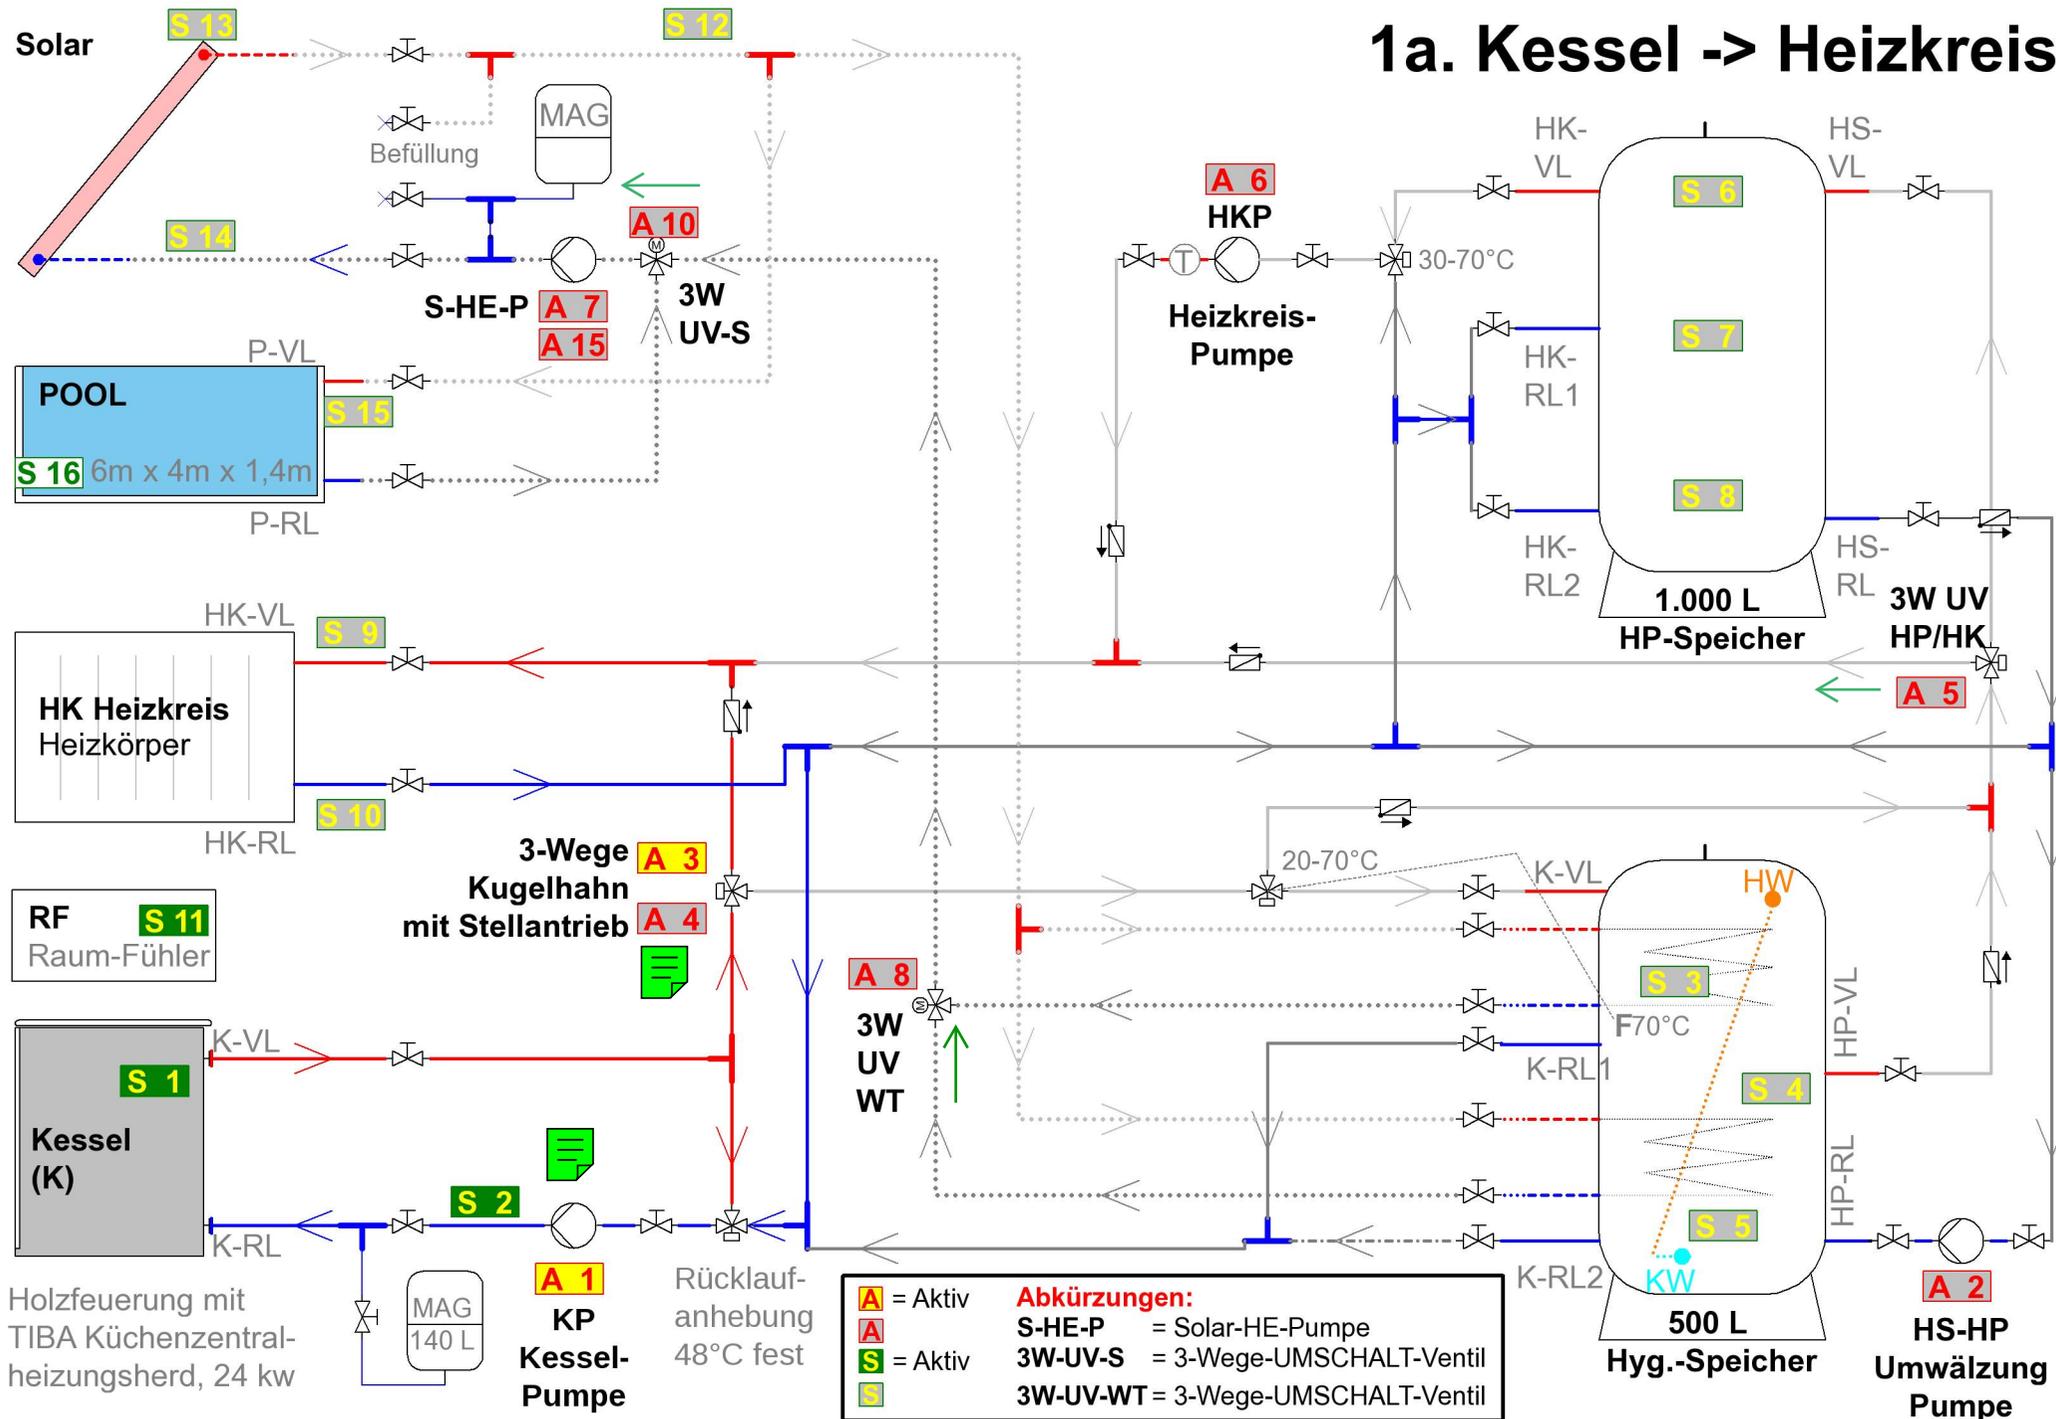



# 1b. Kessel -> Hyg.-S (nur WW)

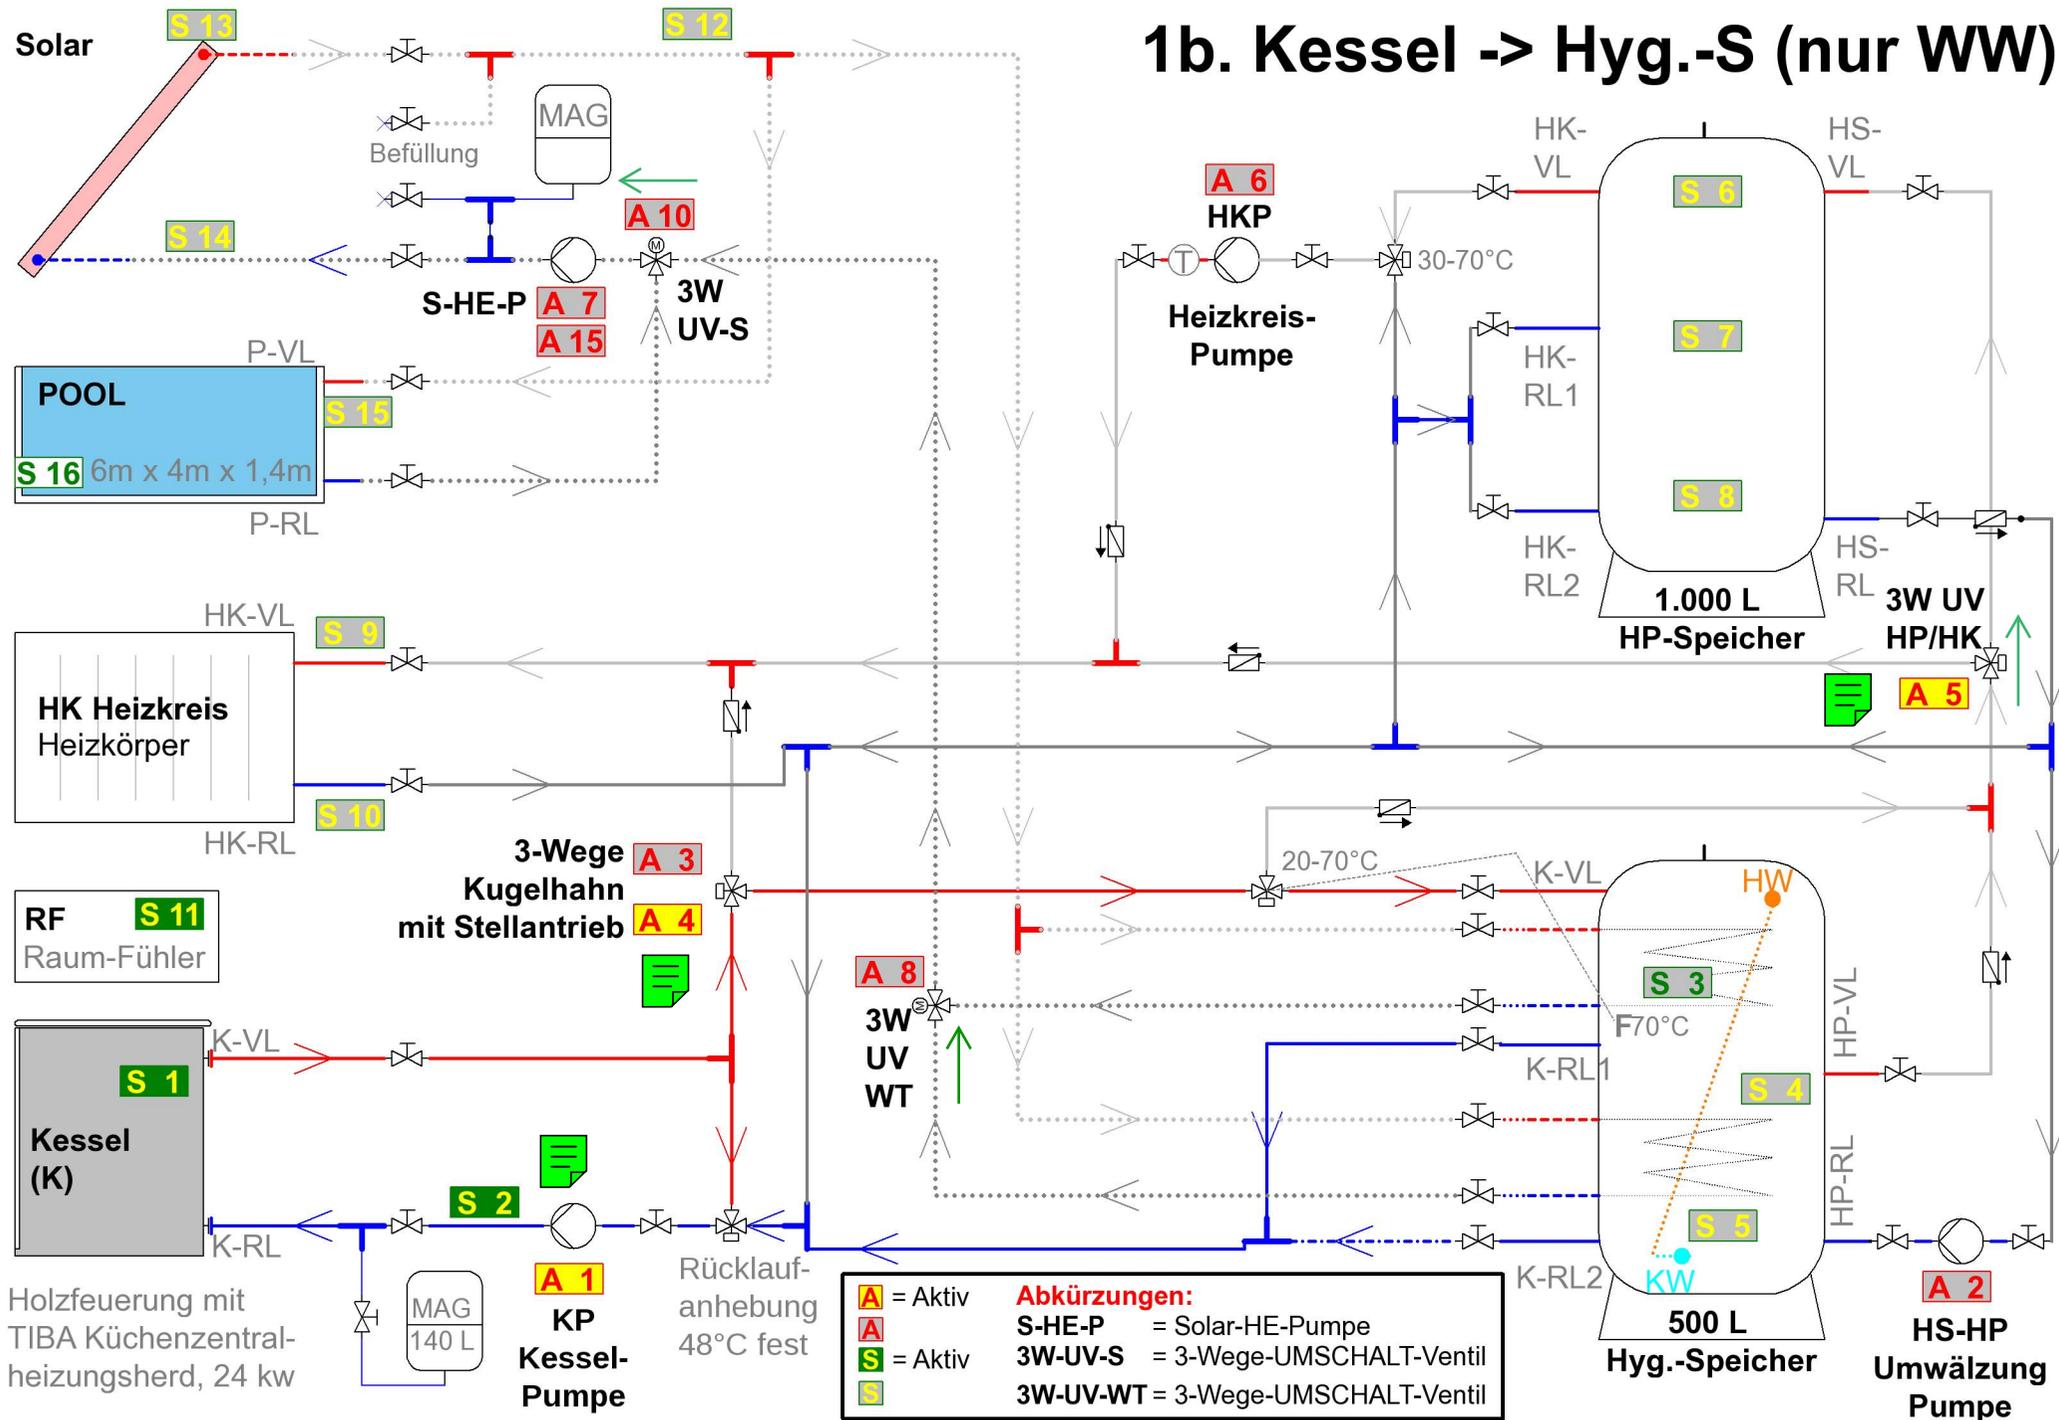

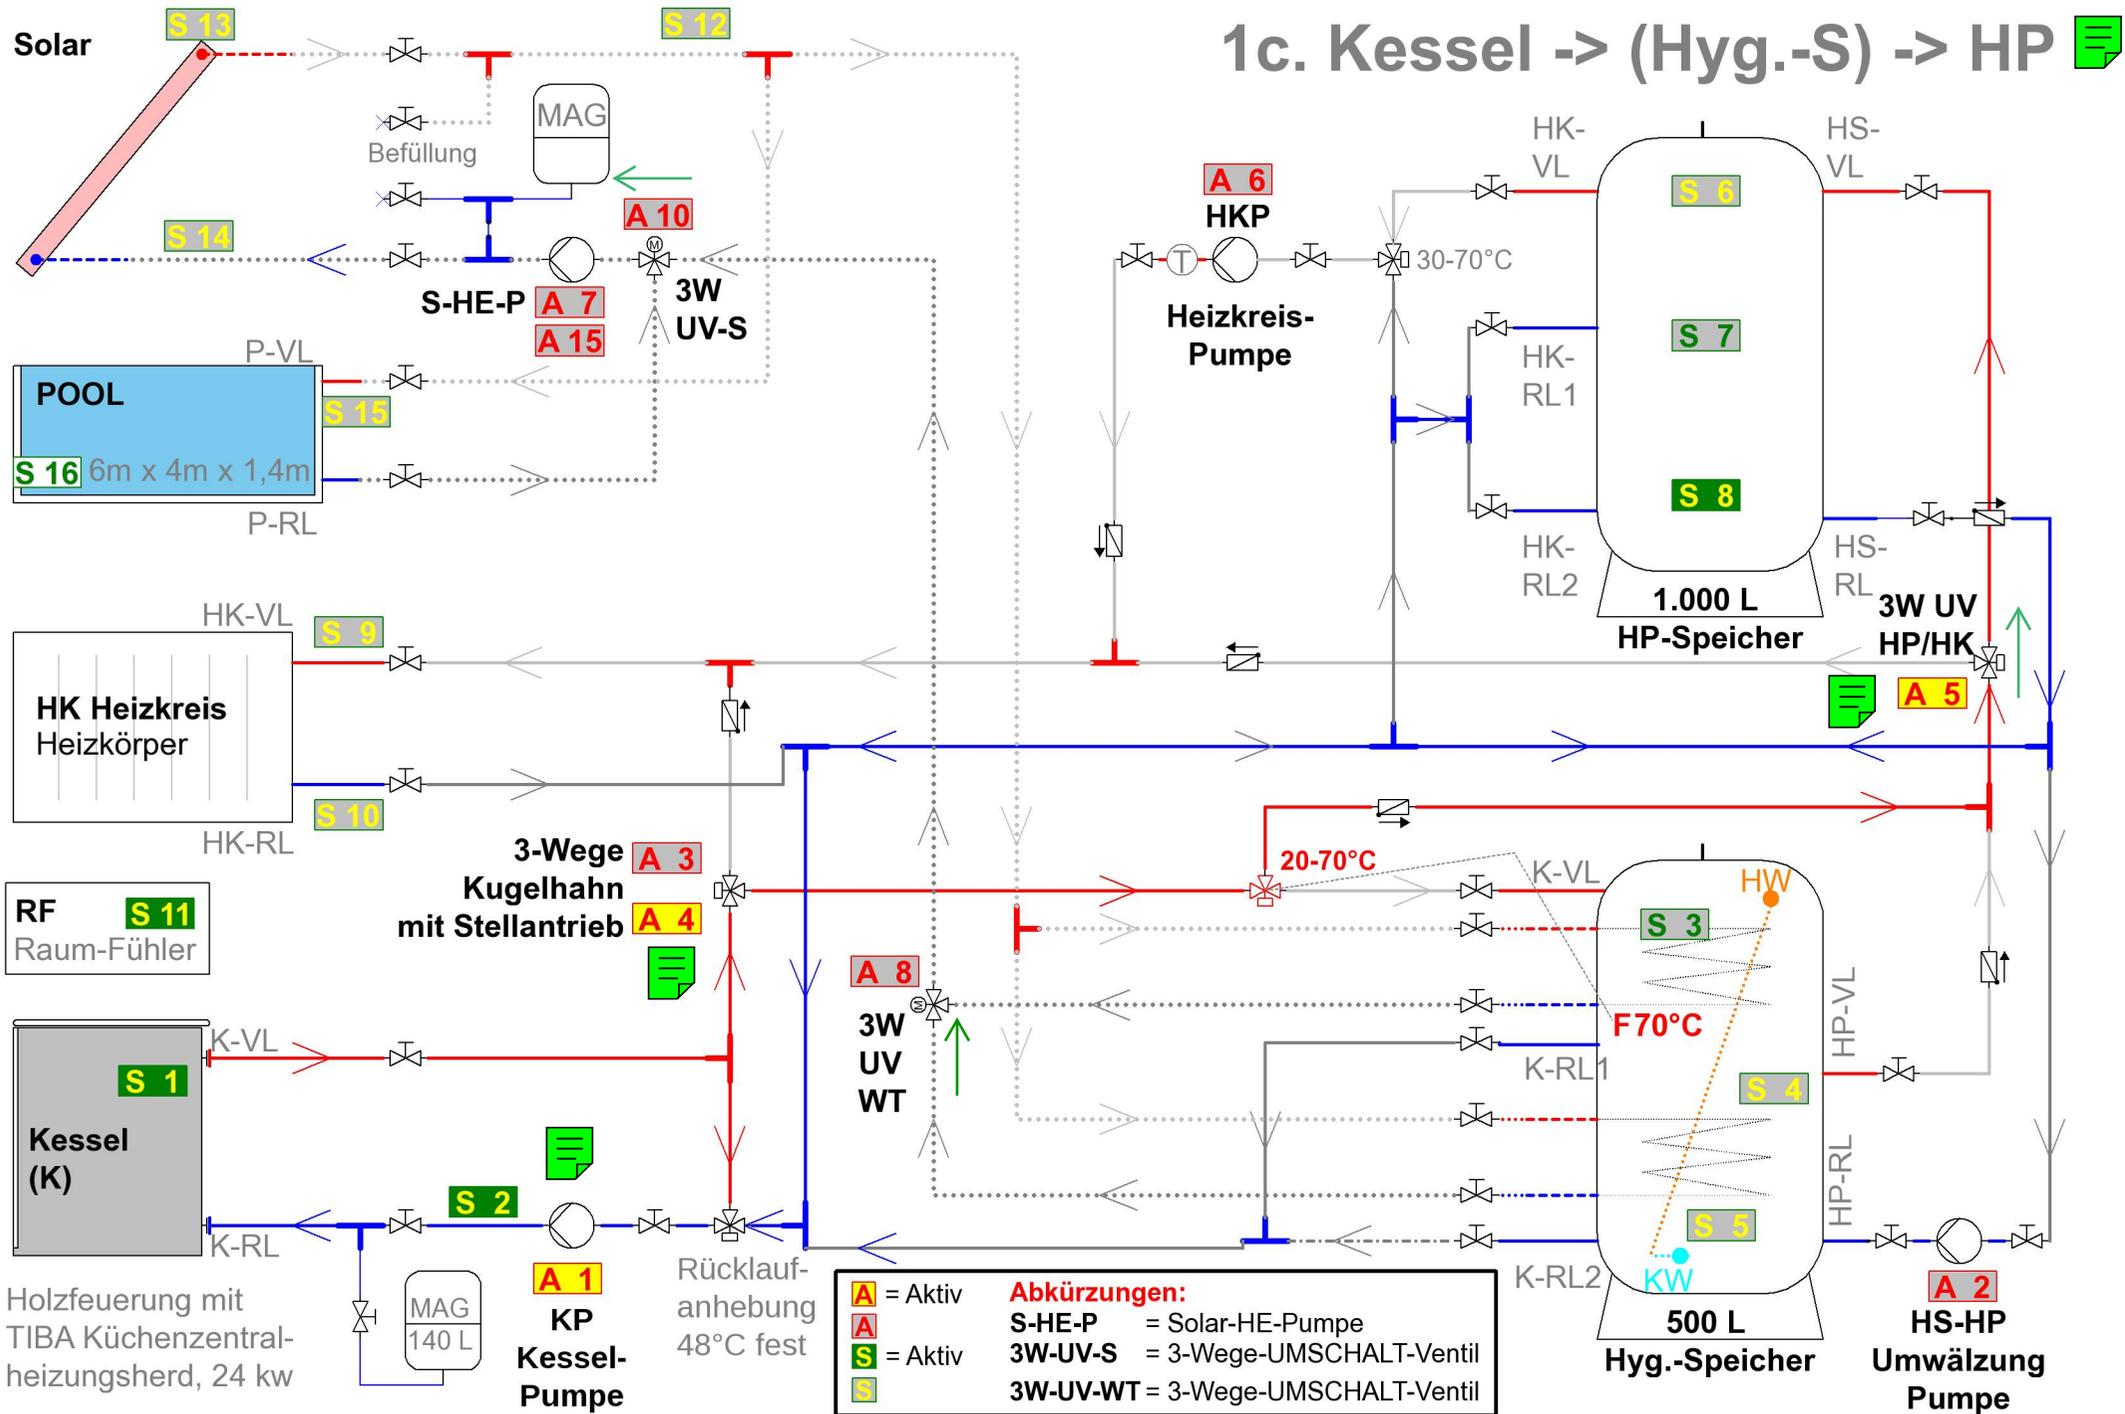


# 2a. SOLAR -> Hyg.-S -> HP

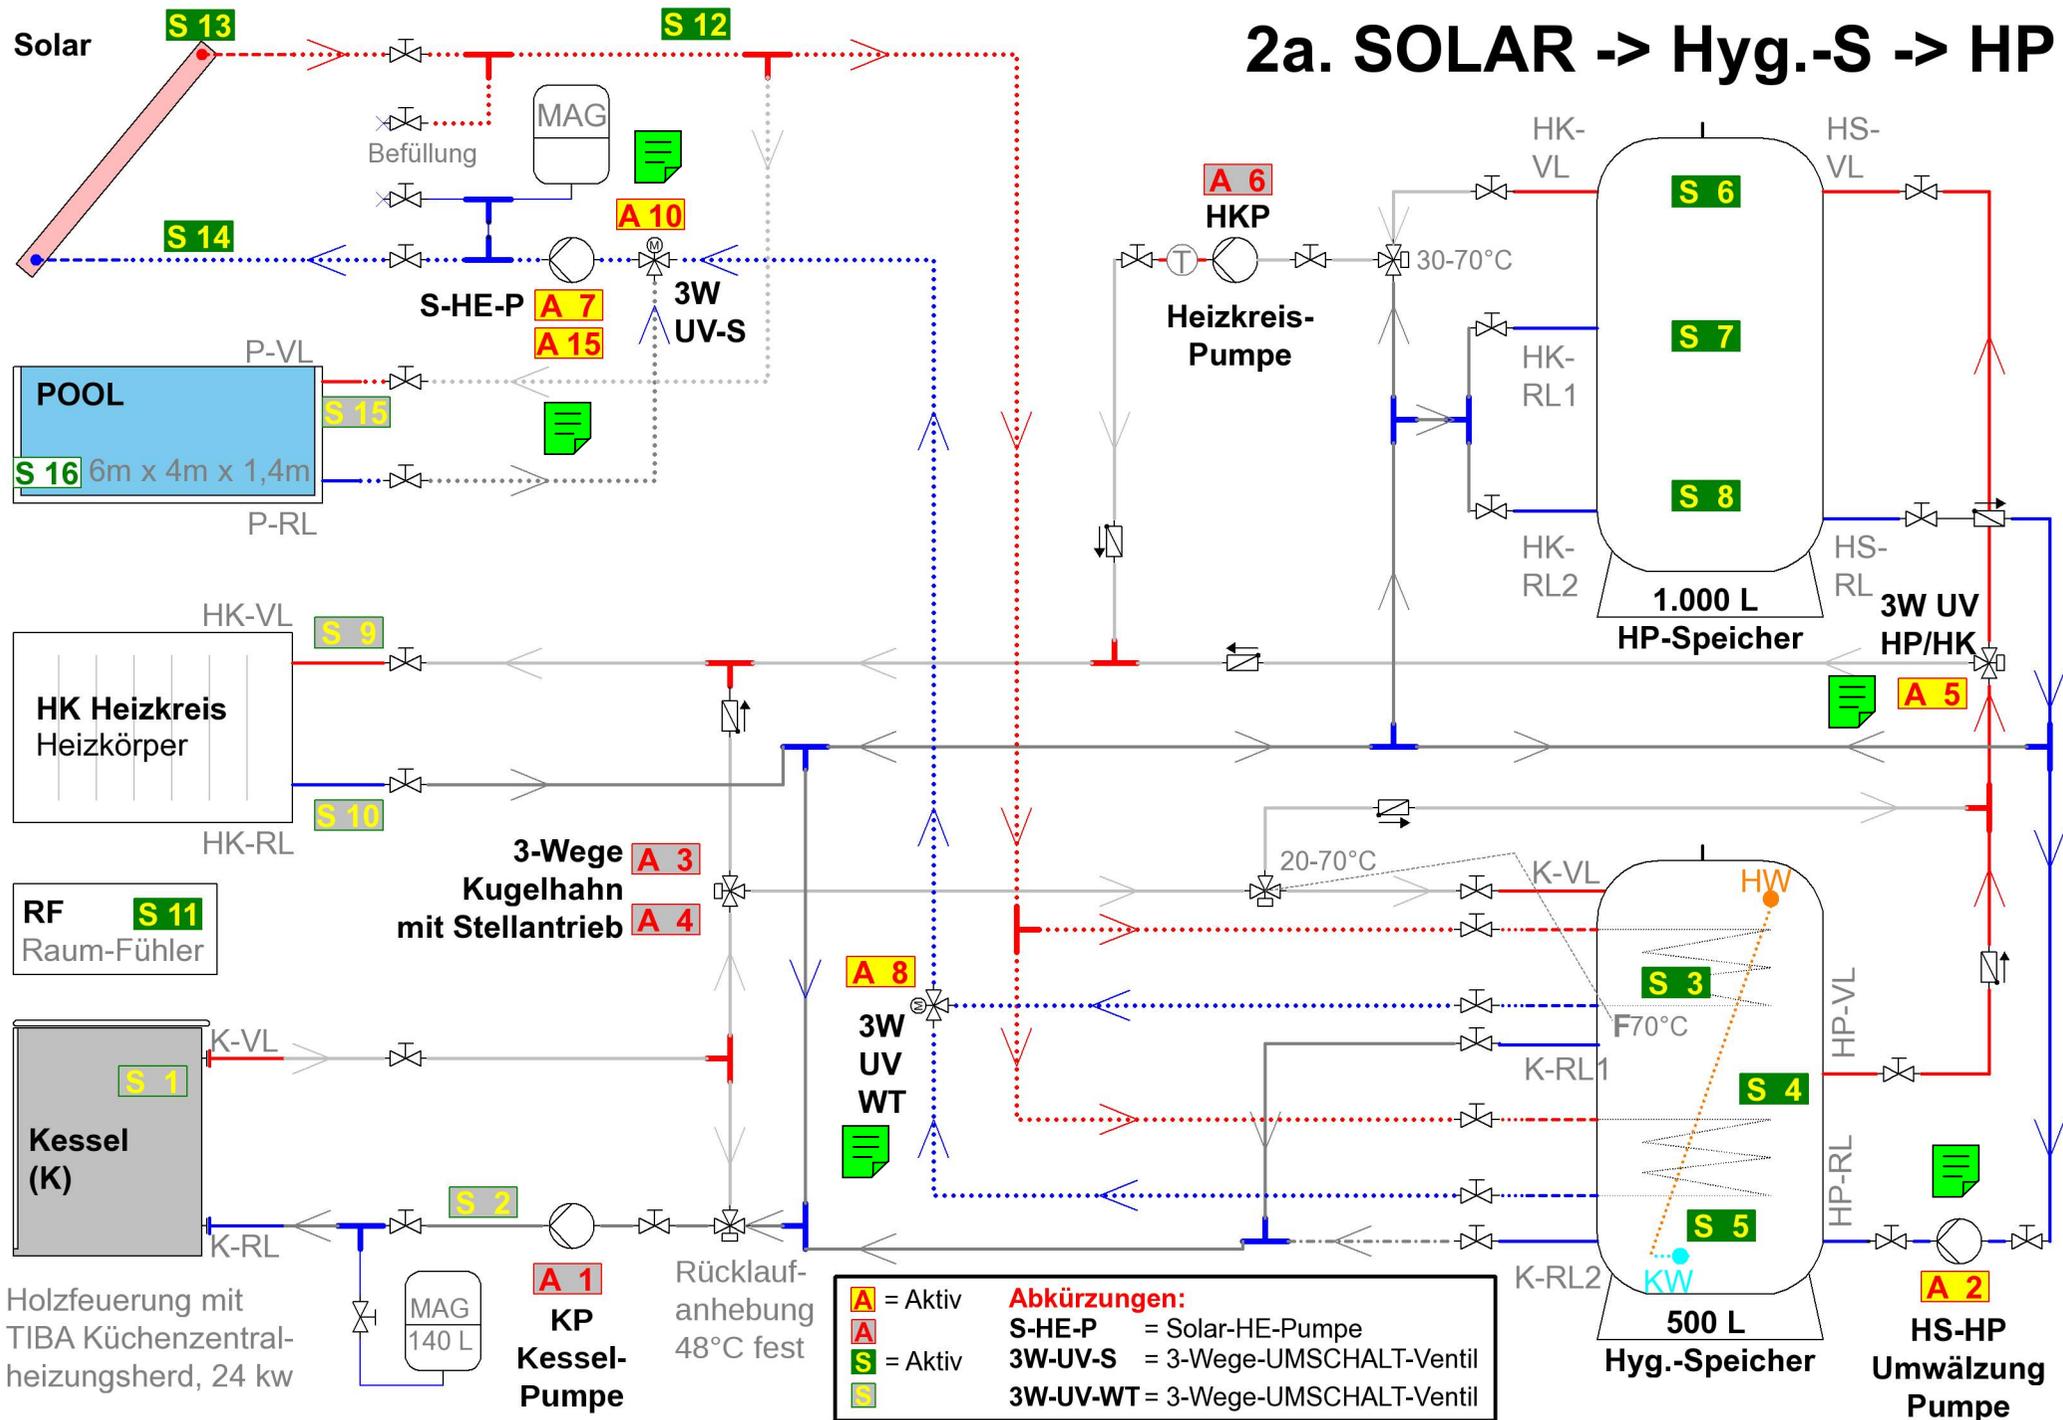


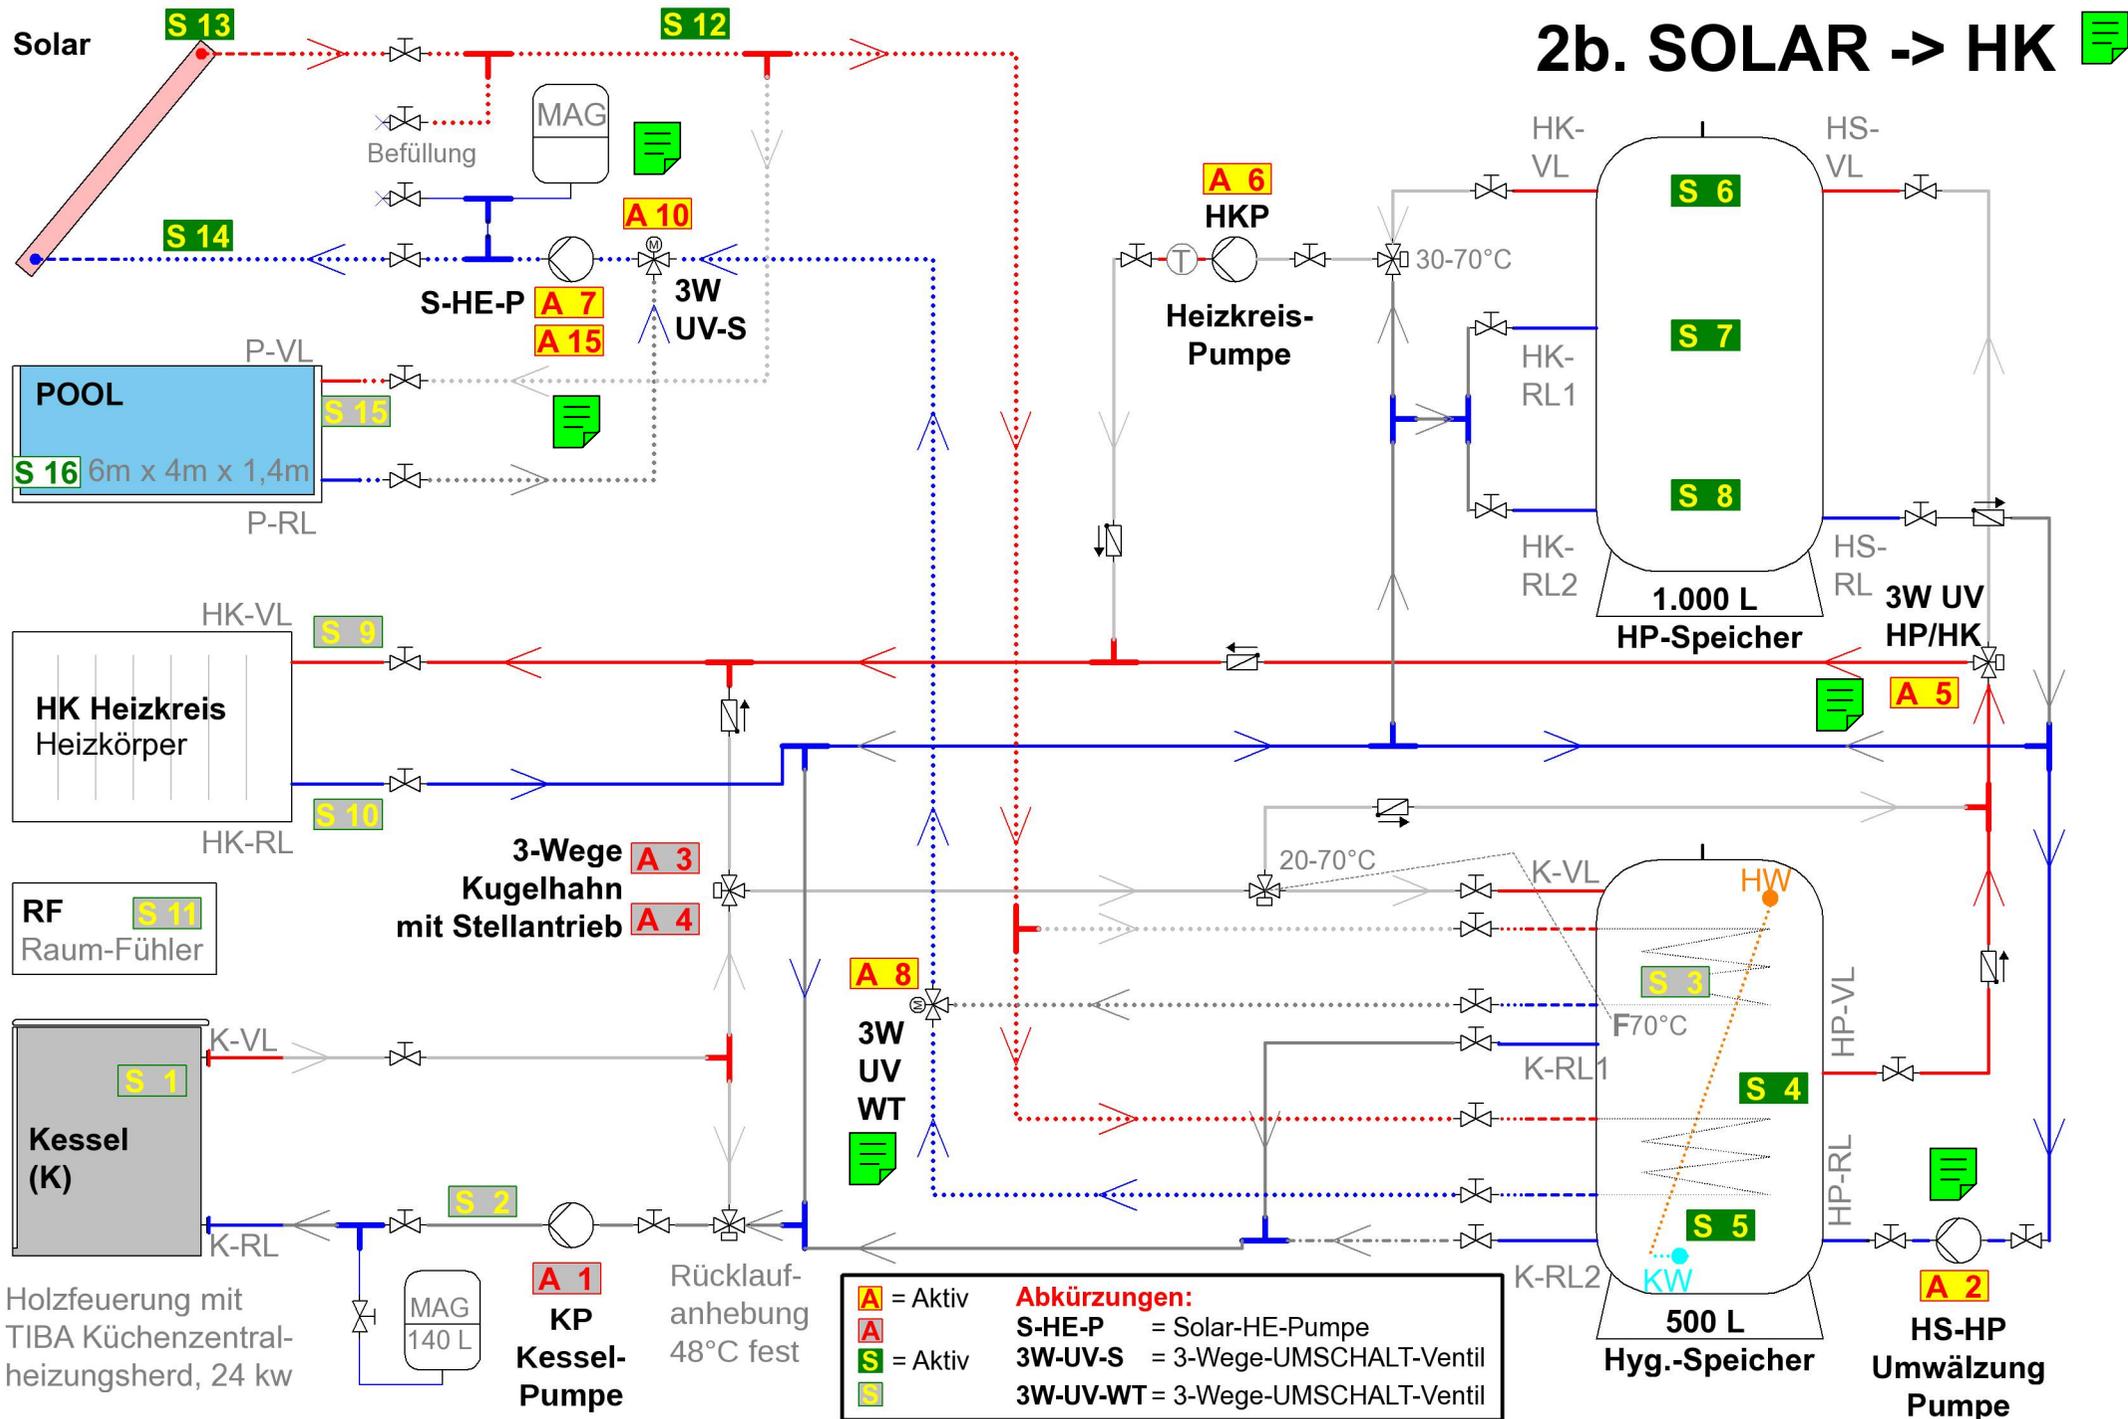

# 2c. SOLAR -> POOL

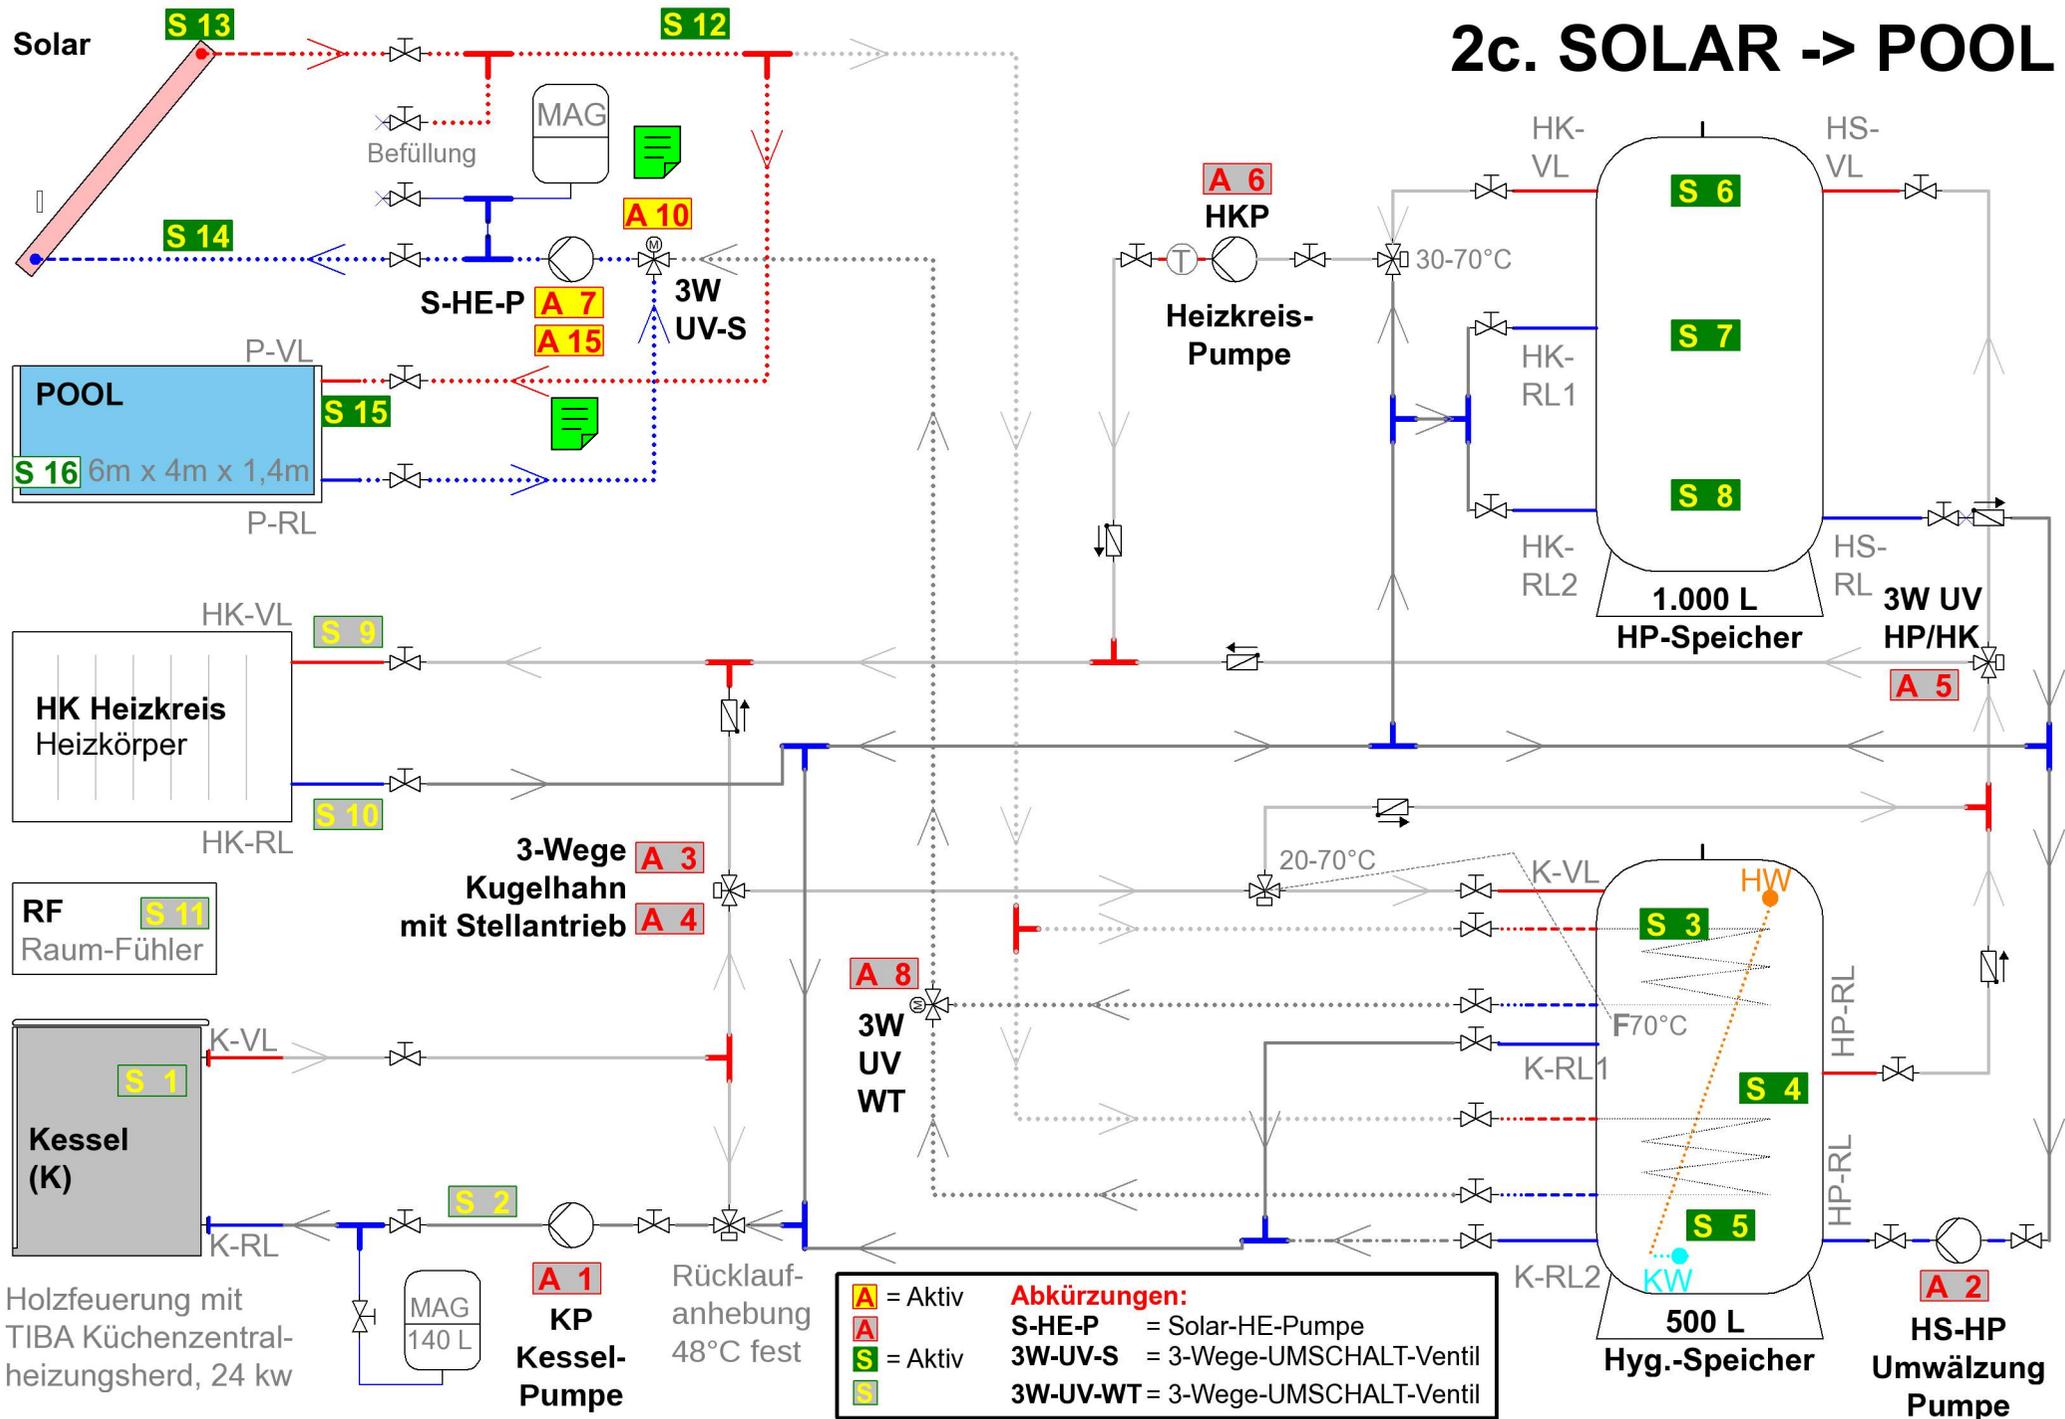


### 3. HP-Speicher -> HK Heizkreis

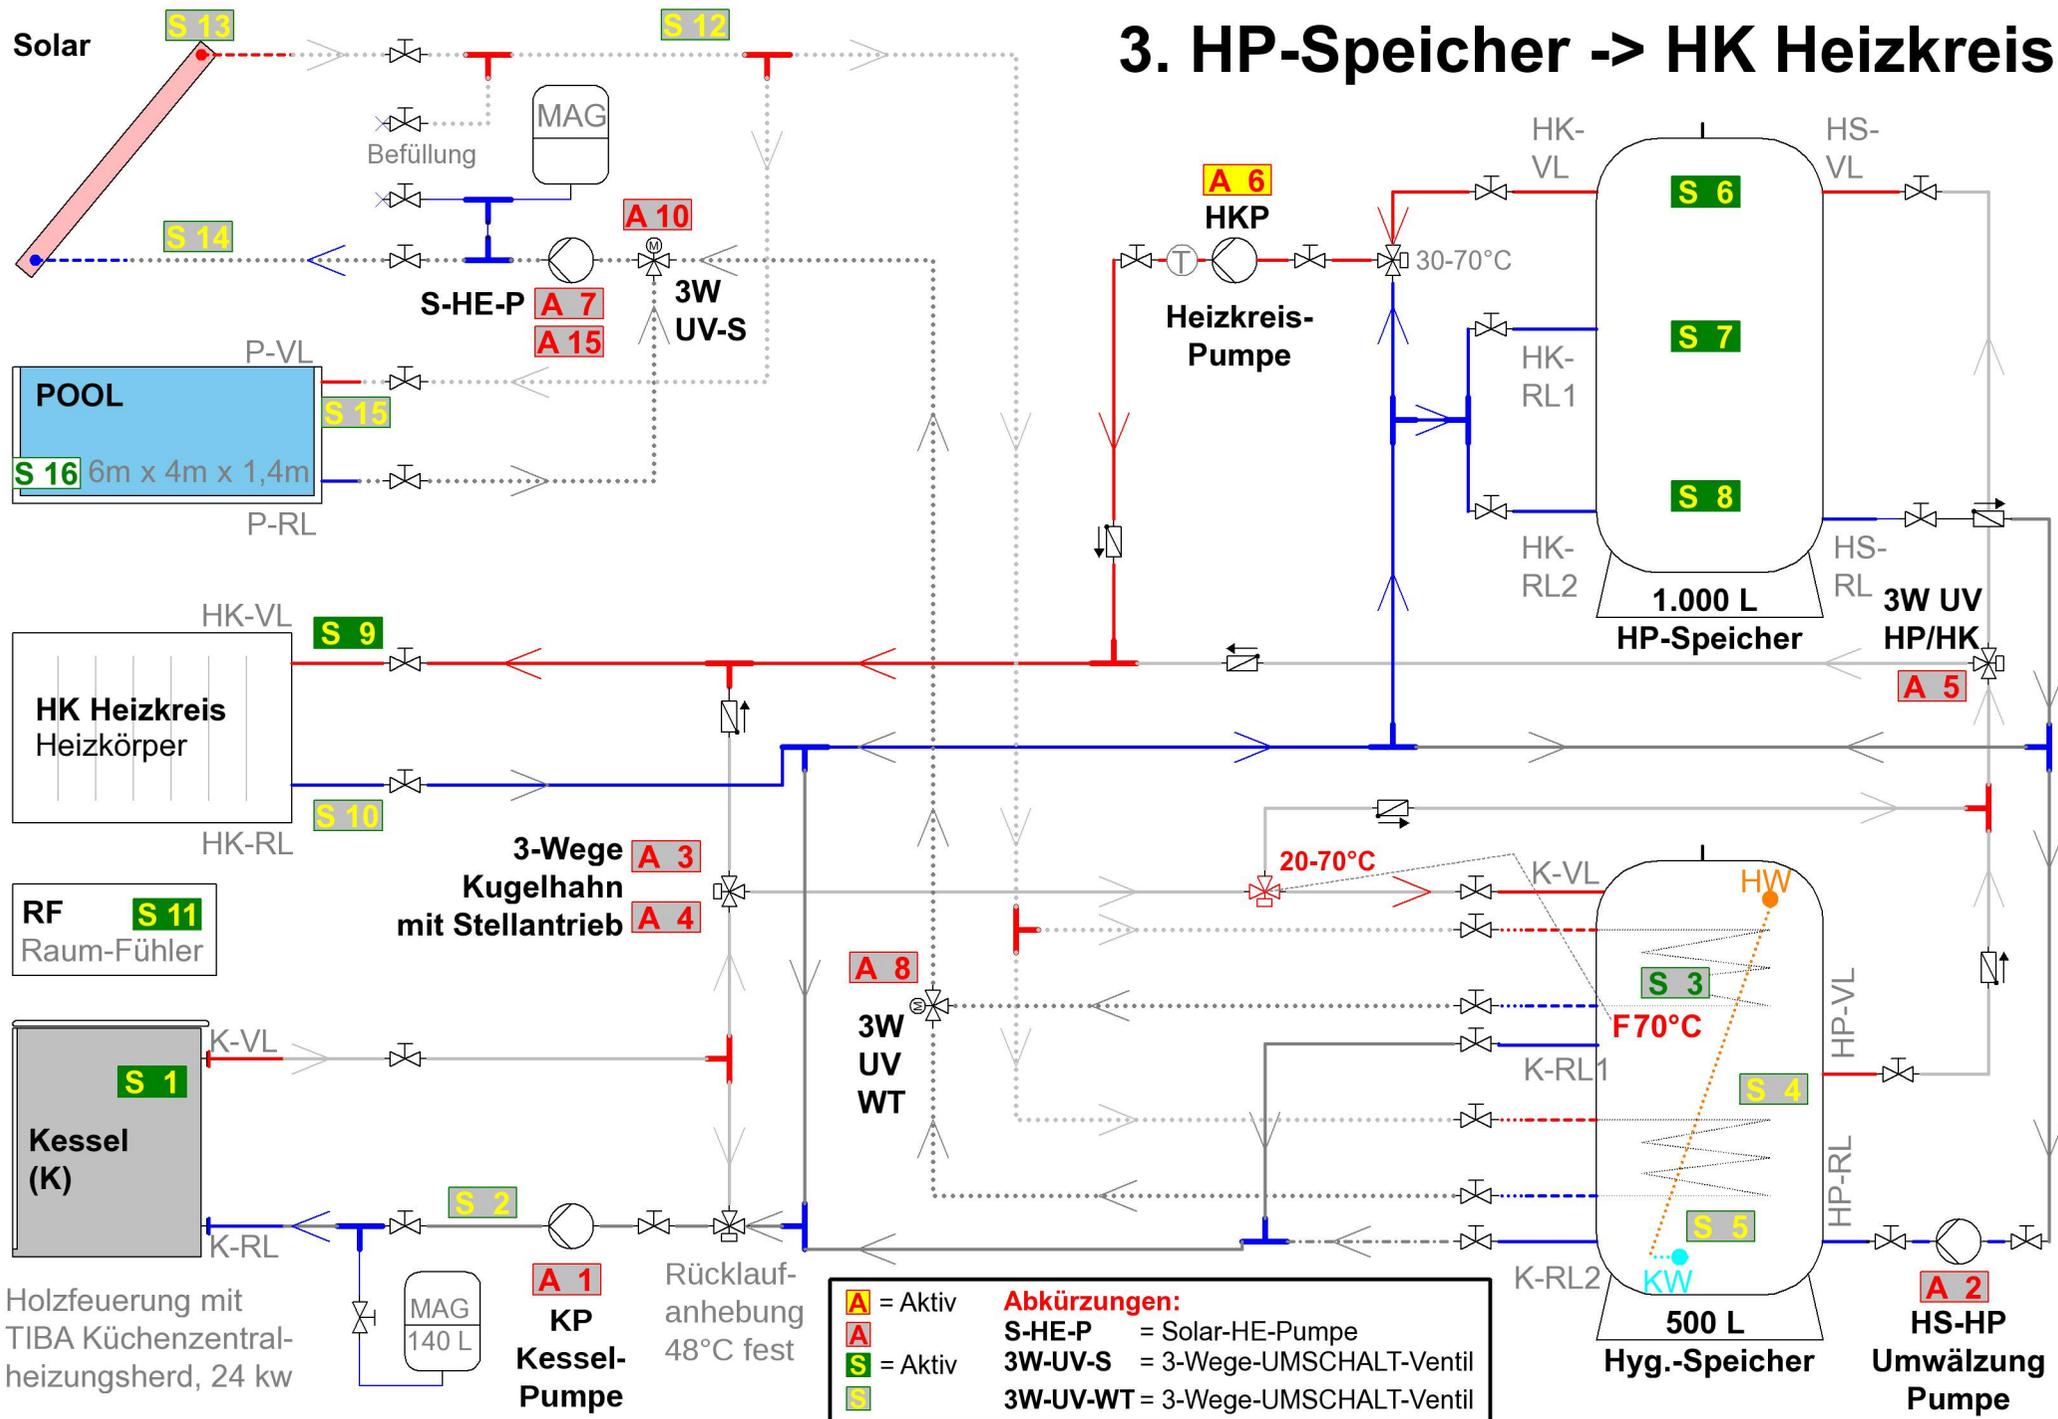


**A** = Aktiv  
**A** = Aktiv  
**S** = Aktiv  
**S** = Aktiv

**Abkürzungen:**  
**S-HE-P** = Solar-HE-Pumpe  
**3W-UV-S** = 3-Wege-UMSCHALT-Ventil  
**3W-UV-WT** = 3-Wege-UMSCHALT-Ventil

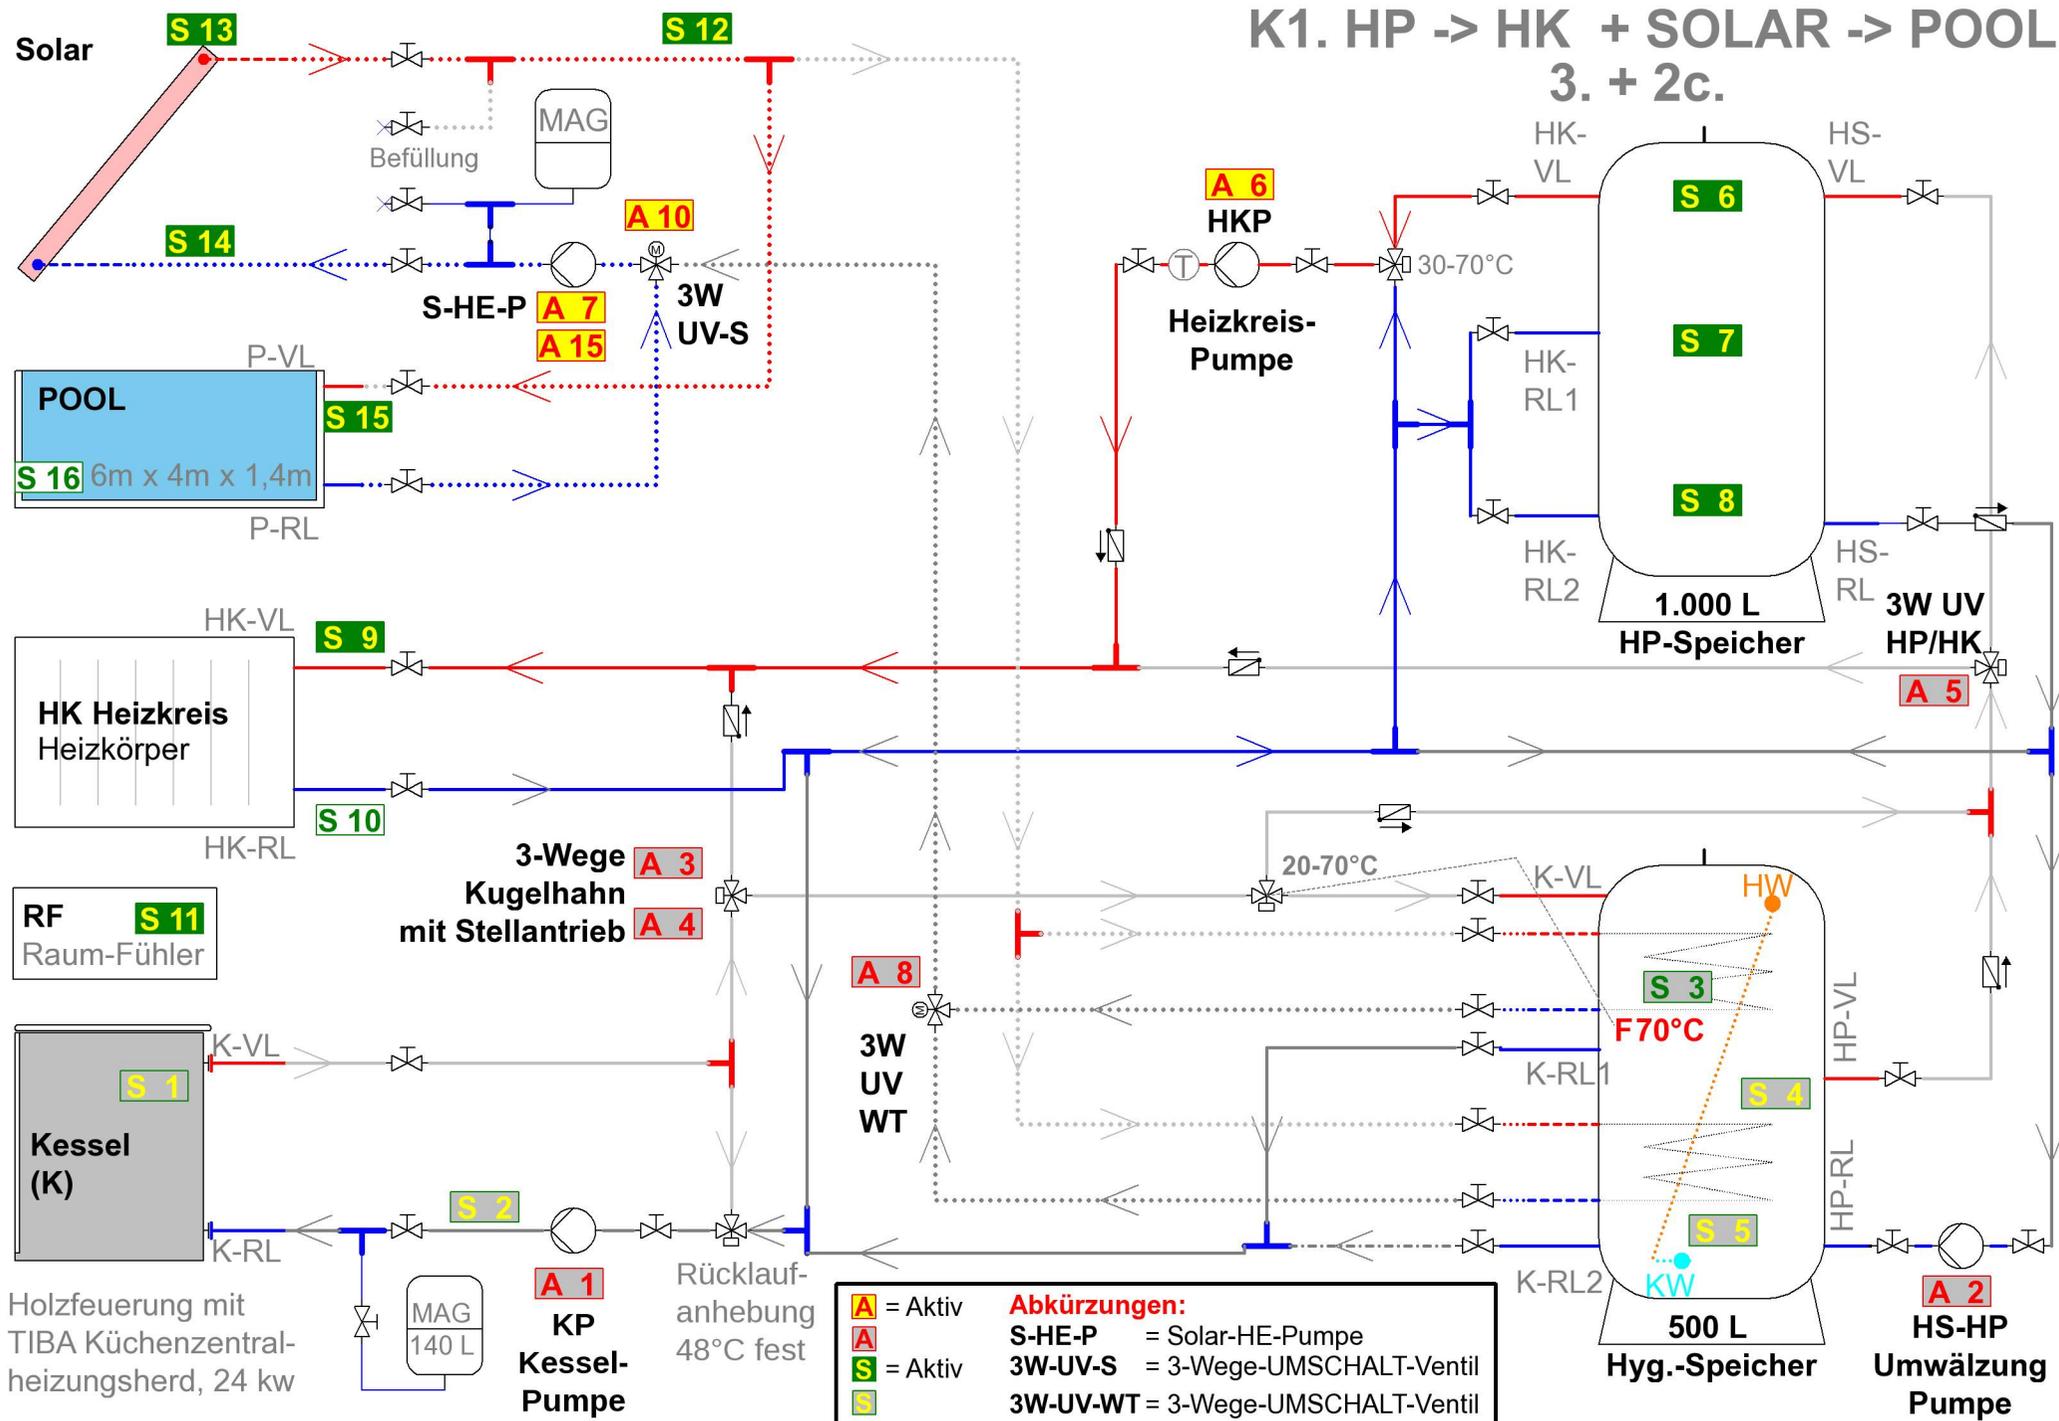


# K2. Kessel -> HK+ SOLAR -> Speicher 1a. + 2a.

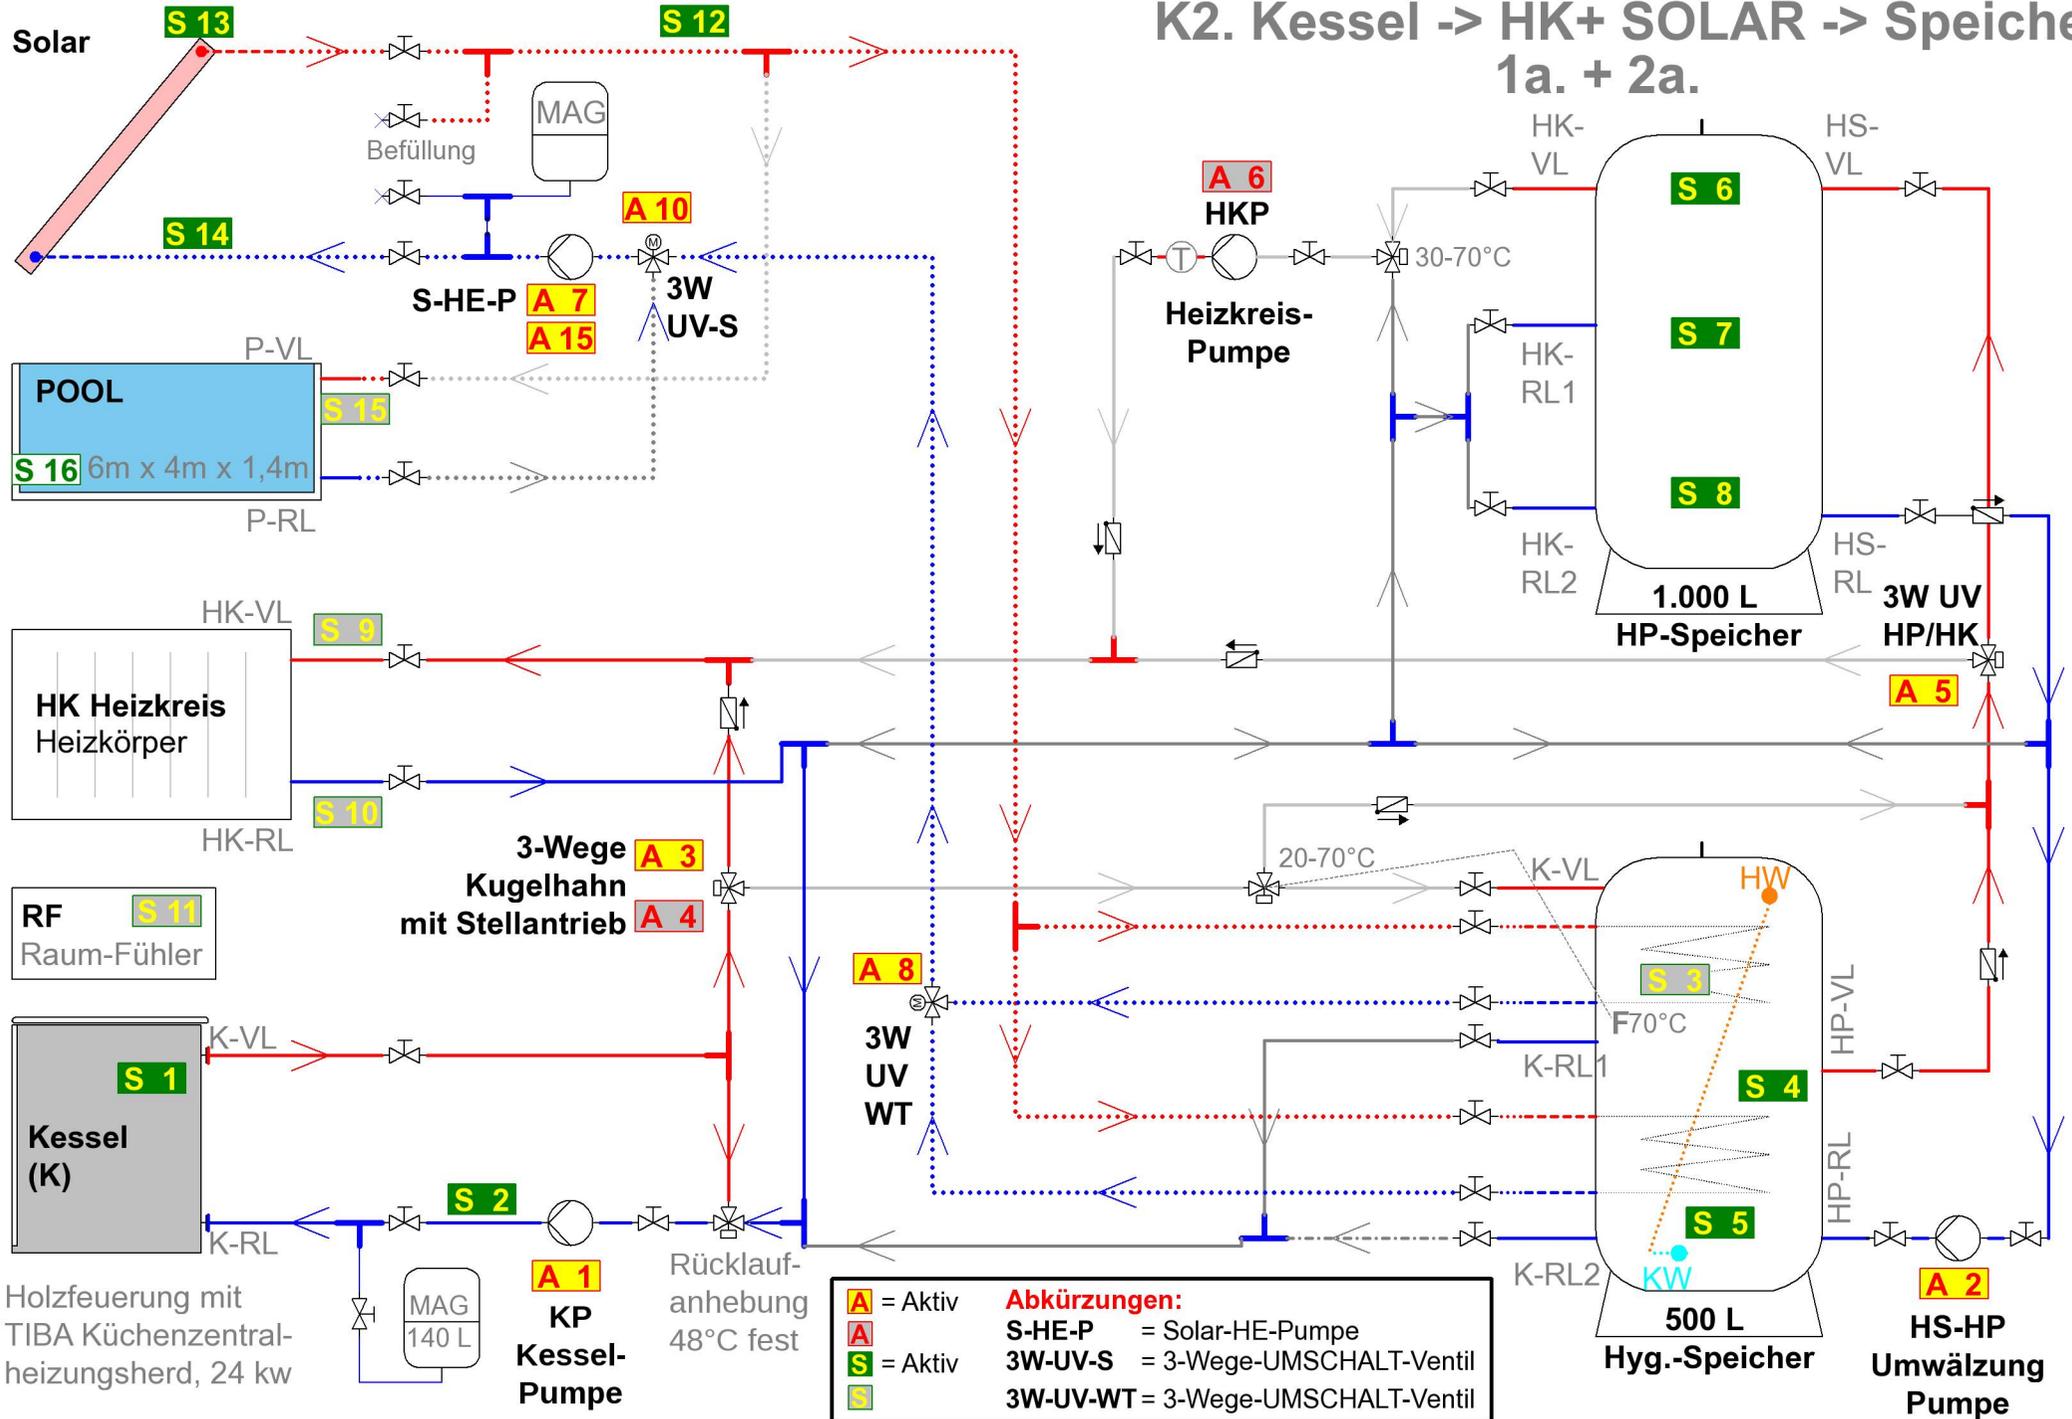

|          |         |  |
|----------|---------|--|
| <b>A</b> | = Aktiv | <b>Abkürzungen:</b>                      |
| <b>S</b> | = Aktiv | <b>S-HE-P</b> = Solar-HE-Pumpe           |
| <b>S</b> |         | <b>3W-UV-S</b> = 3-Wege-UMSCHALT-Ventil  |
| <b>S</b> |         | <b>3W-UV-WT</b> = 3-Wege-UMSCHALT-Ventil |

# K3. Kessel->Speicher + SOLAR->Speicher 1b. -> 1c. + 2a.

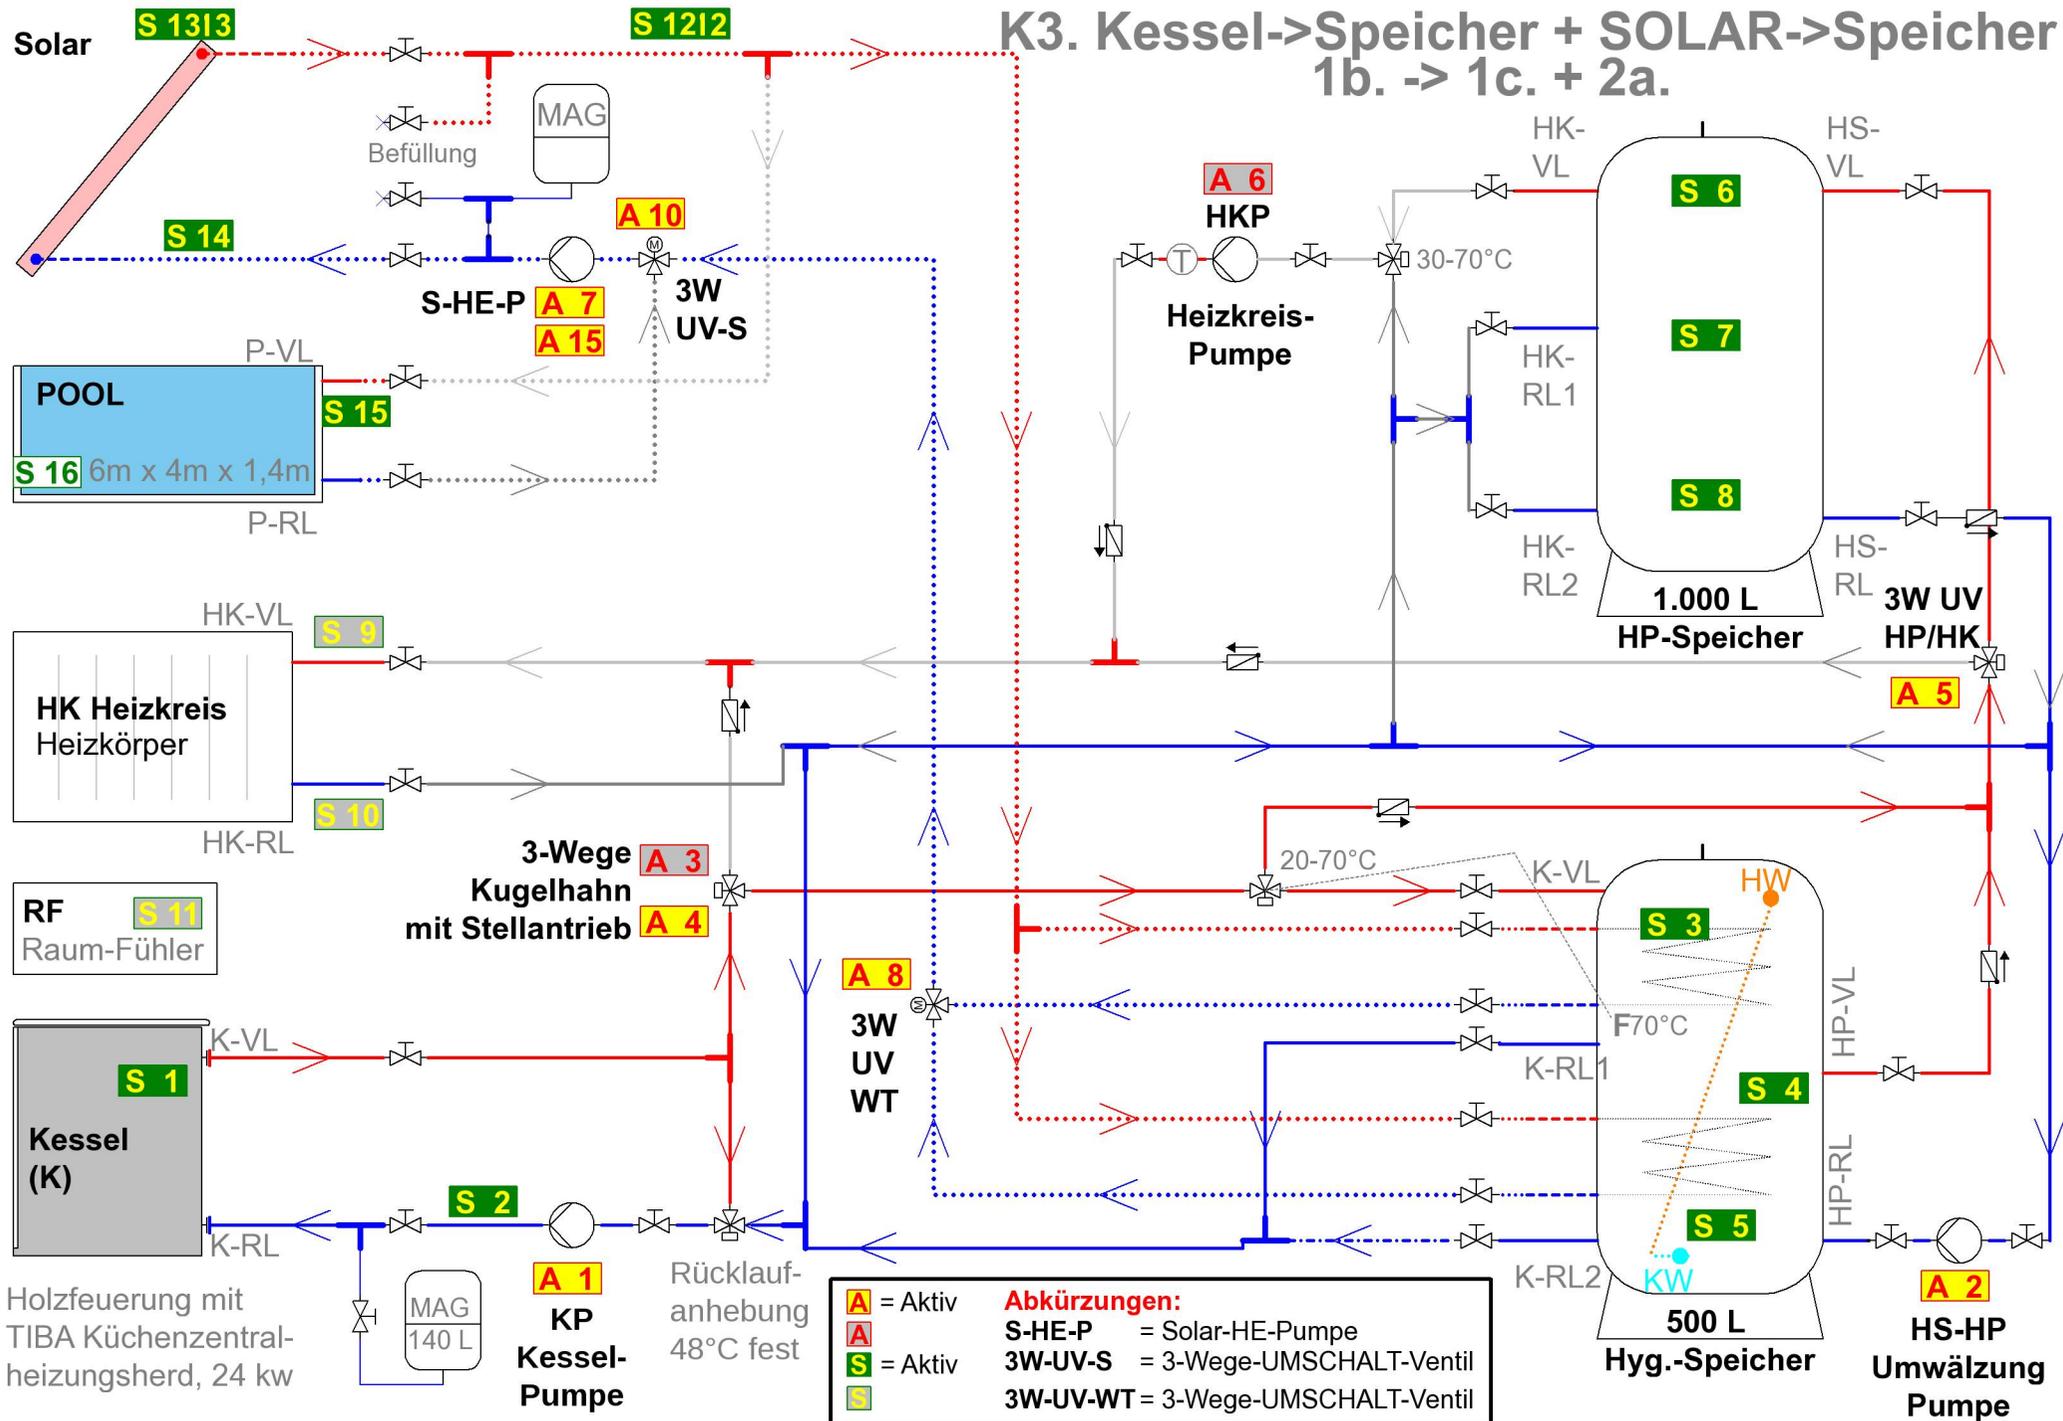

|                  |  |
|------------------|--|
| <b>A</b> = Aktiv | <b>Abkürzungen:</b>                      |
| <b>S</b> = Aktiv | <b>S-HE-P</b> = Solar-HE-Pumpe           |
|                  | <b>3W-UV-S</b> = 3-Wege-UMSCHALT-Ventil  |
|                  | <b>3W-UV-WT</b> = 3-Wege-UMSCHALT-Ventil |

