
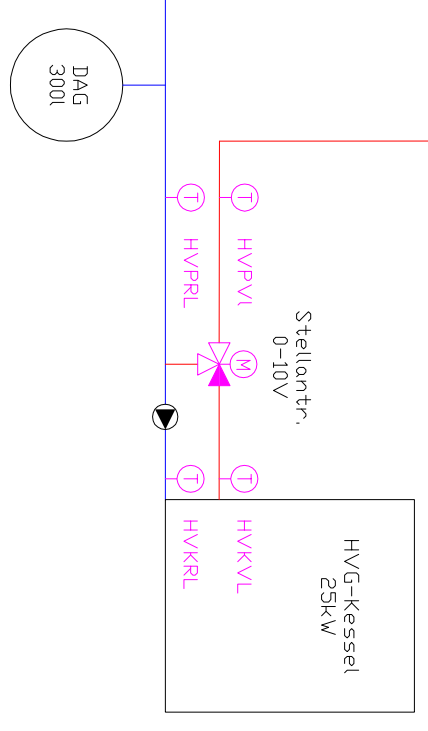
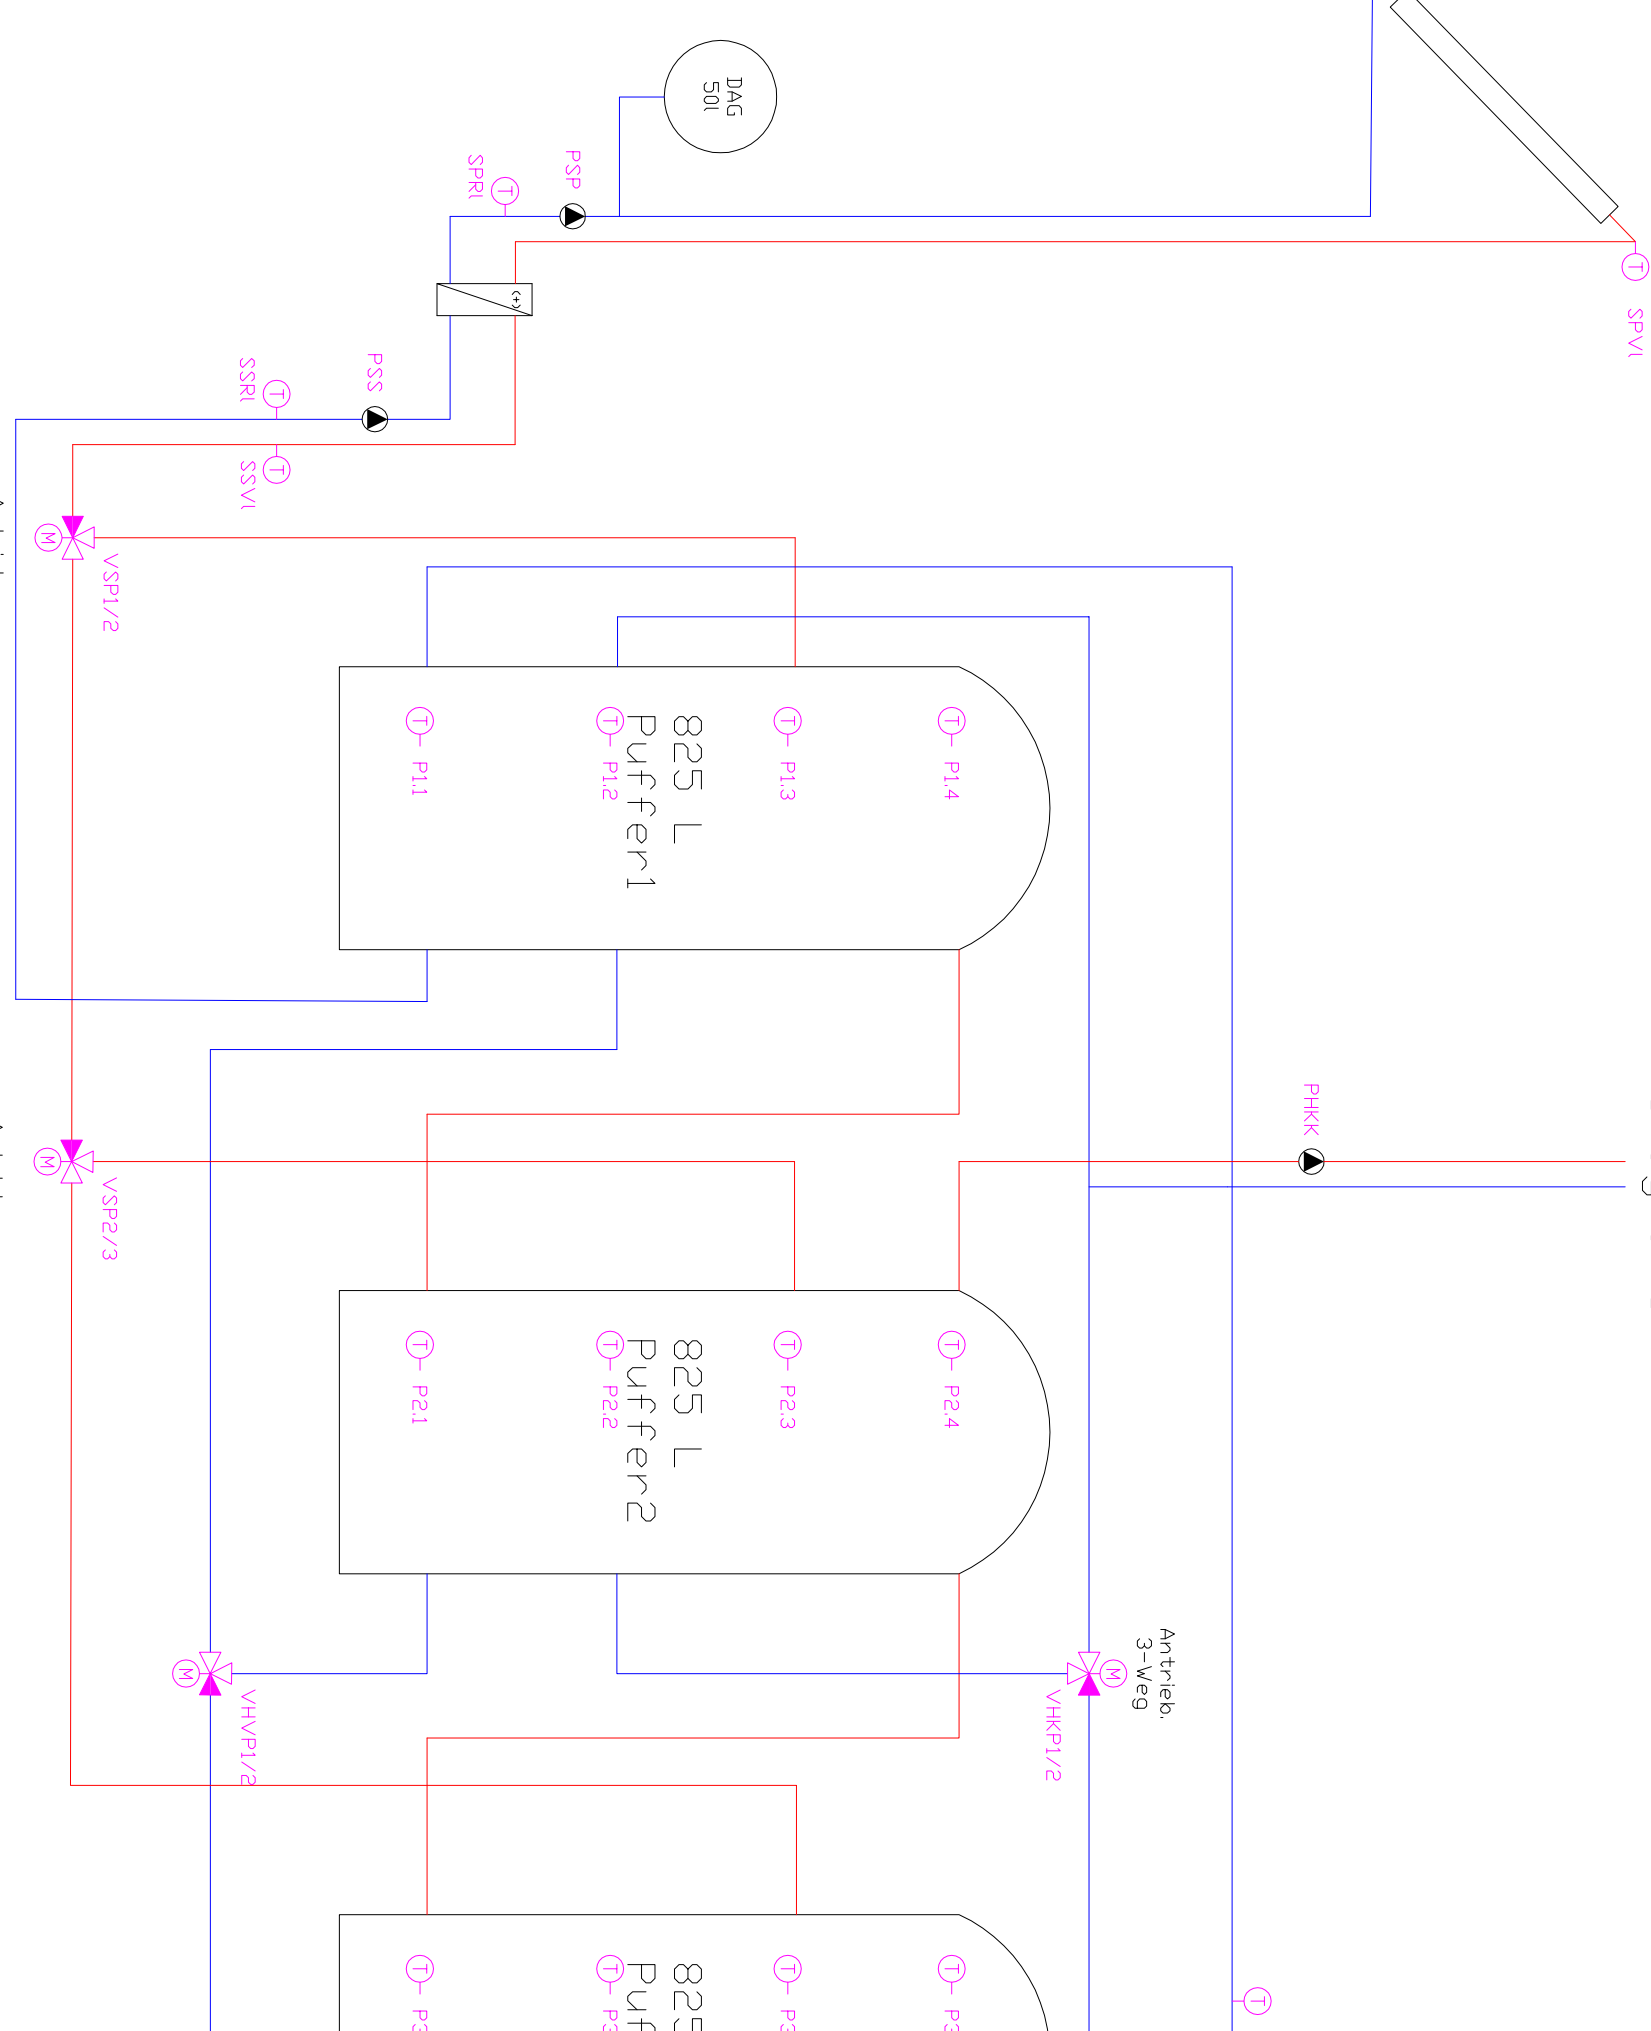


V-R-Kollektoren
14m² (AP) 35° Süd

Heizkreis
Keller
(Stagnation)

Heizkreis
Wohnung

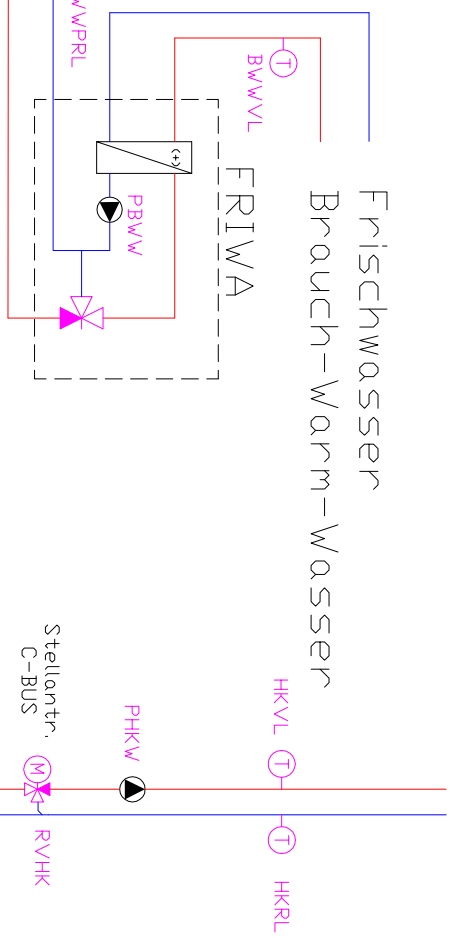

KSV	1.10.2010	RLE	Date	11.2.2011	4552 Derendingen "Am Bach"	Syneco GmbH Bielstrasse 109 4500 Solothurn	Objet n°: 01
Modifs.	Date	Nom	Appr.	Norme			