


- Y1= Rücklaufanhebung
- Y2= 3 Wege Pufferladeventil
- Y3= 2 Zonen Umschaltventil Öl/Holz
- Y4= 2 Zonen Umschaltventil Holz/Öl

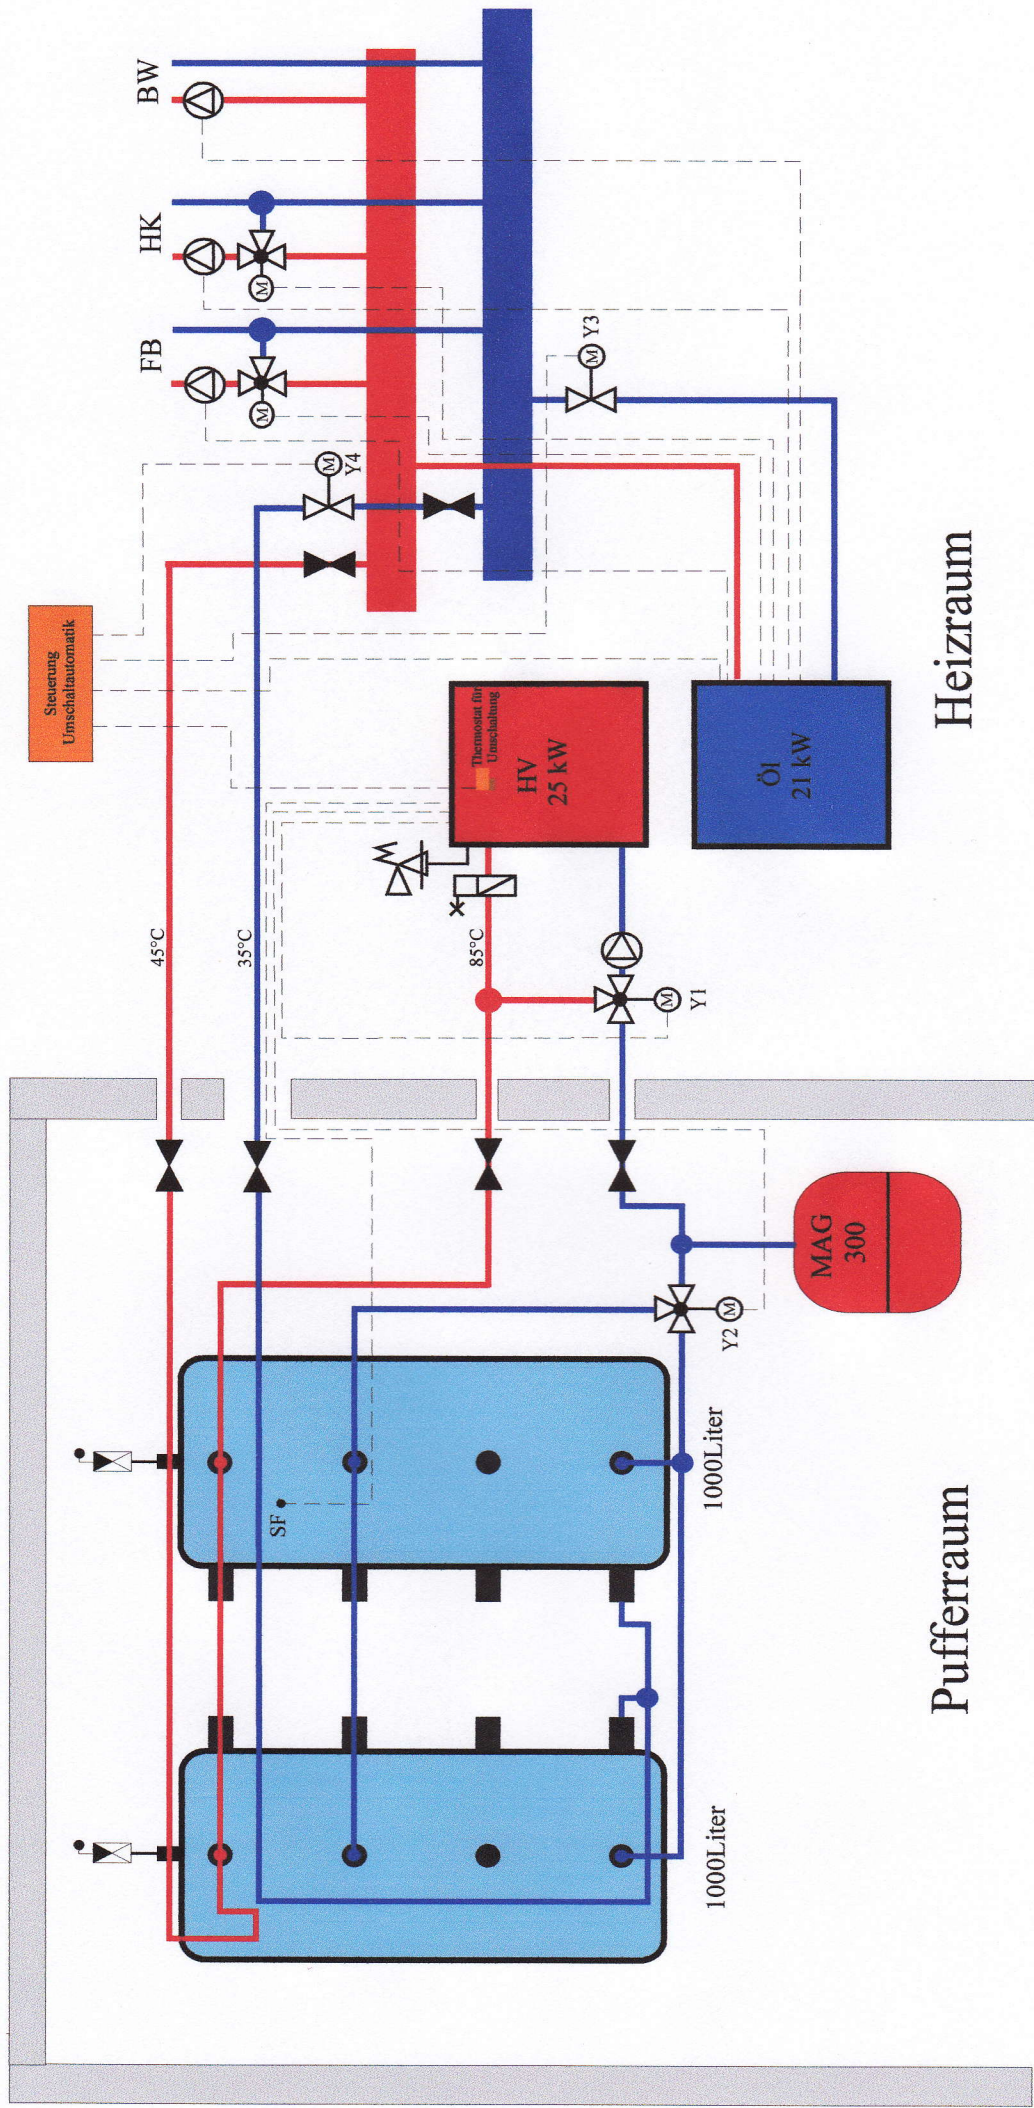

Heizraum

Pufferraum