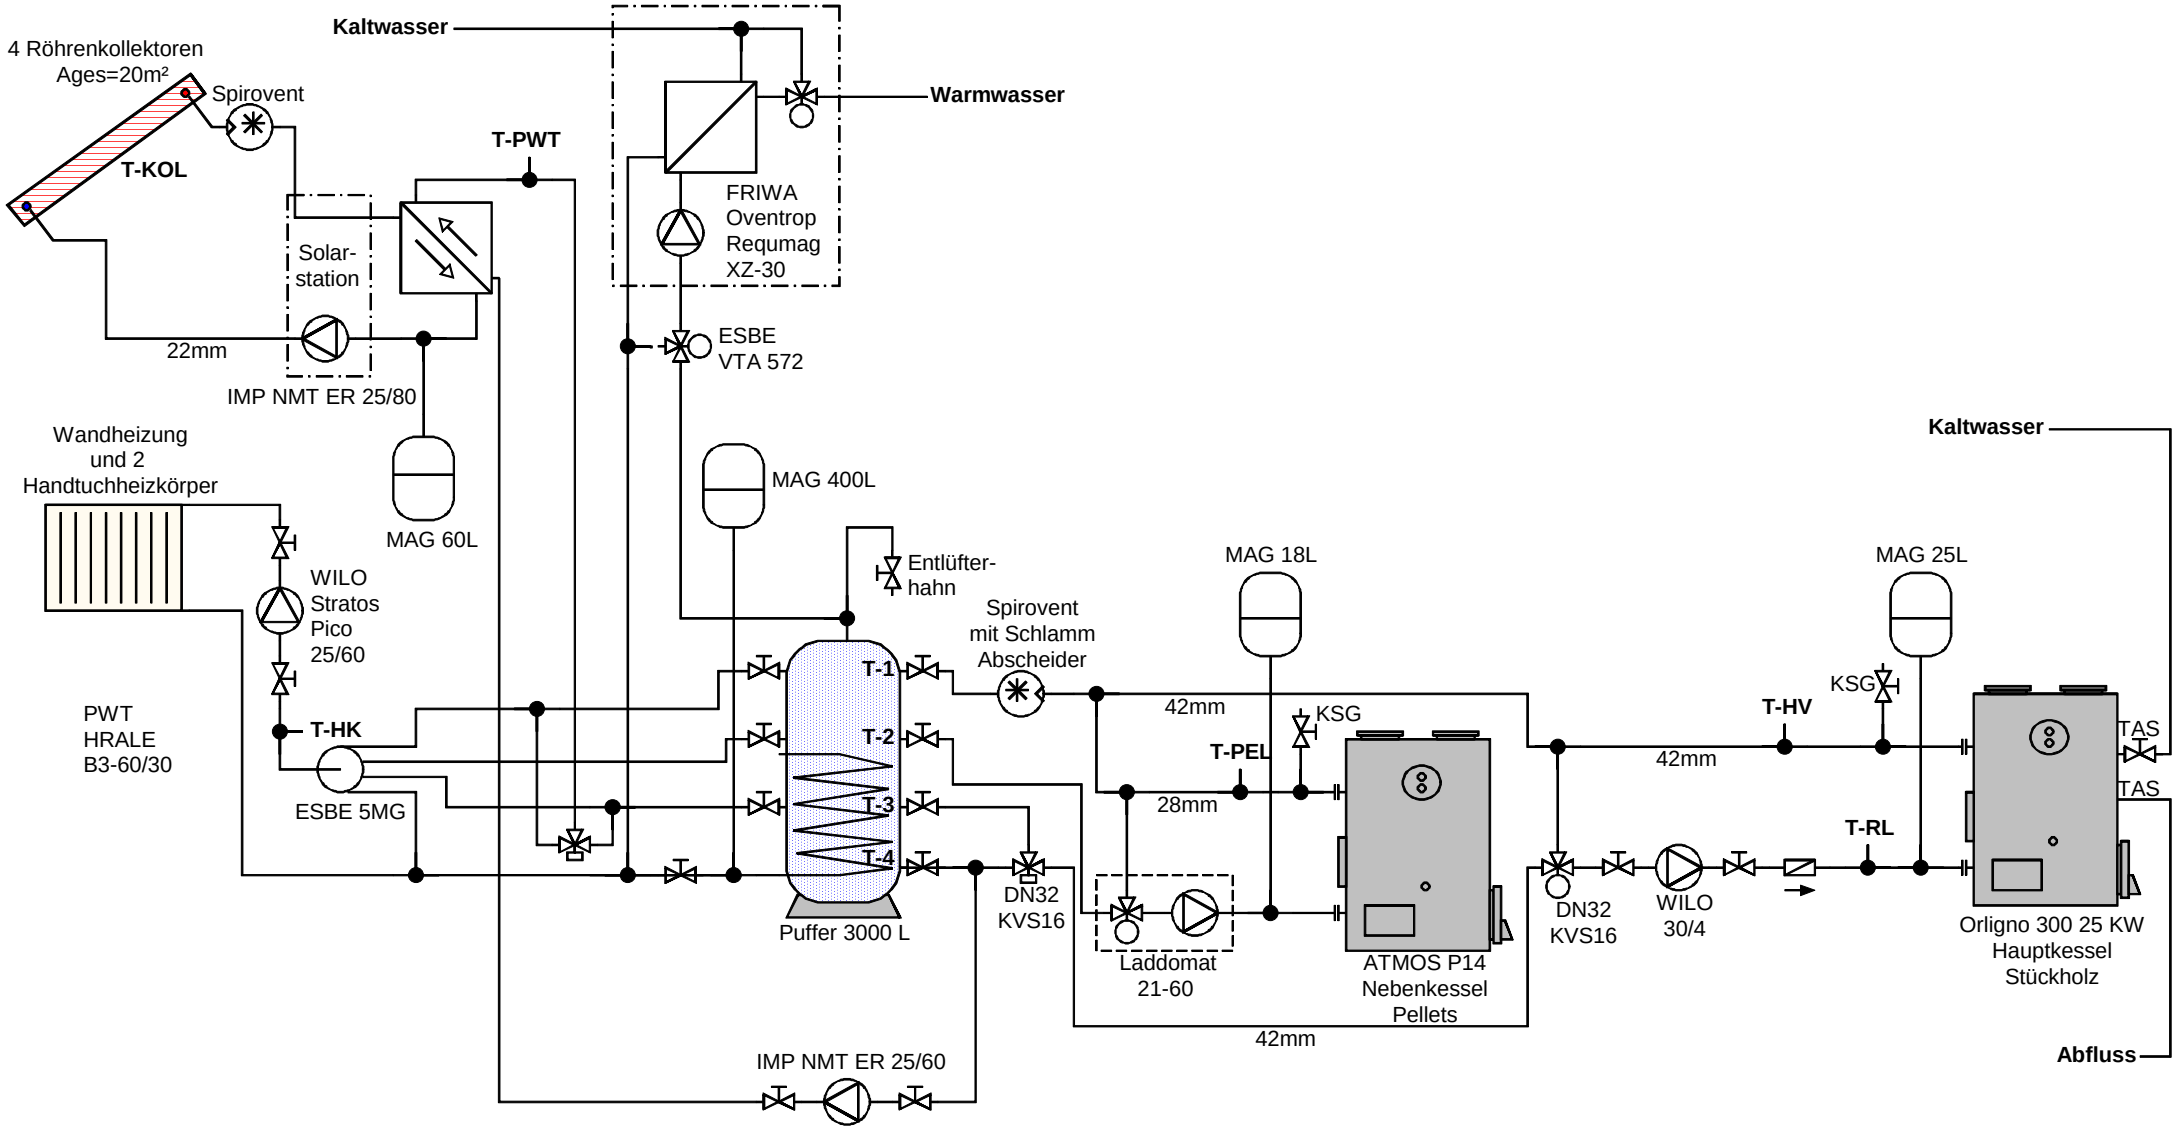
4 Röhrenkollektoren
Ages=20m²
Spirovent
T-KOL
Kaltwasser
Warmwasser
T-PWT
FRIWA
Oventrop
Requmag
XZ-30
Solar-
station
22mm
IMP NMT ER 25/80
ESBE
VTA 572
Wandheizung
und 2
Handtuchheizkörper
MAG 60L
MAG 400L
WILO
Stratos
Pico
25/60
Entlüfter-
hahn
Spirovent
mit Schlamm
Abscheider
MAG 18L
MAG 25L
PWT
HRALE
B3-60/30
T-HK
ESBE 5MG
T-1
T-2
T-3
T-4
Puffer 3000 L
DN32
KVS16
42mm
T-PEL
28mm
KSG
Laddomat
21-60
ATMOS P14
Nebenkessel
Pellets
42mm
T-HV
KSG
TAS
TAS
T-RL
DN32
KVS16
WILO
30/4
Orligno 300 25 KW
Hauptkessel
Stückholz
Kaltwasser
Abfluss
IMP NMT ER 25/60